




# КАРТА (ПЛАН) ГРАНИЦ

Объект: Прилегающая территория №12 в микрорайоне №226  
Адрес (местоположение): г. Чебоксары, ул. Заовражная, дом 29  
Площадь участка: 0.0076 га (75.85 кв.м.)

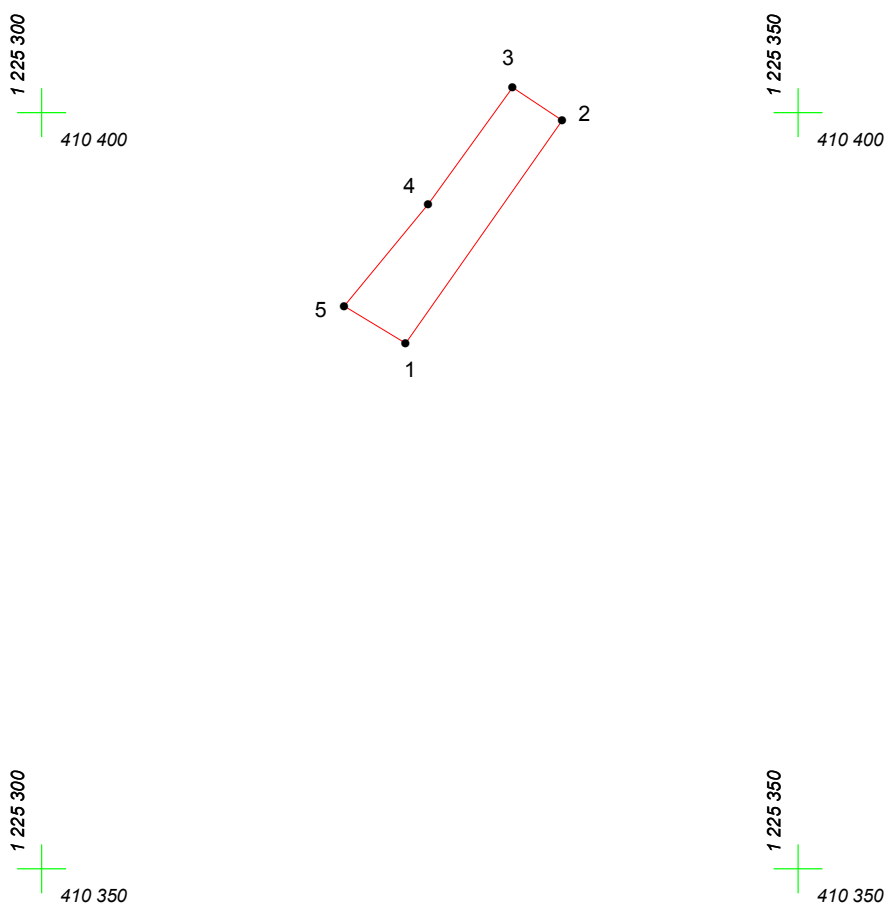

Масштаб 1:500

## Условные обозначения:

-  граница прилегающей территории
-  точка поворота границы и ее номер