


КАРТА (ПЛАН) ГРАНИЦ

Объект: Прилегающая территория №12 в микрорайоне №178

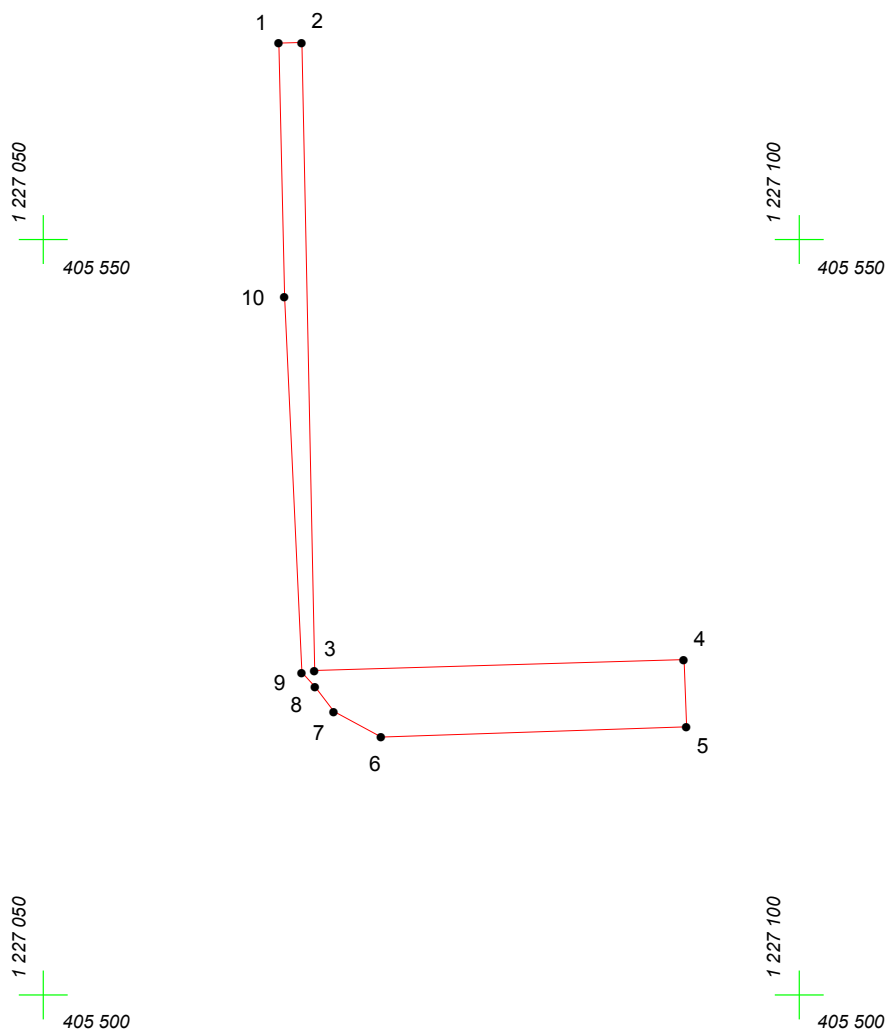

Адрес (местоположение): г. Чебоксары, ул. Первомайская, дом 23

Площадь участка: 0.0160 га (160.17 кв.м.)



Масштаб 1:500

Условные обозначения:

-  граница прилегающей территории
-  точка поворота границы и ее номер