




КАРТА (ПЛАН) ГРАНИЦ

Объект: Прилегающая территория №13 в микрорайоне №226
Адрес (местоположение): г. Чебоксары, ул. Заовражная, дом 26
Площадь участка: 0.0072 га (71.76 кв.м.)

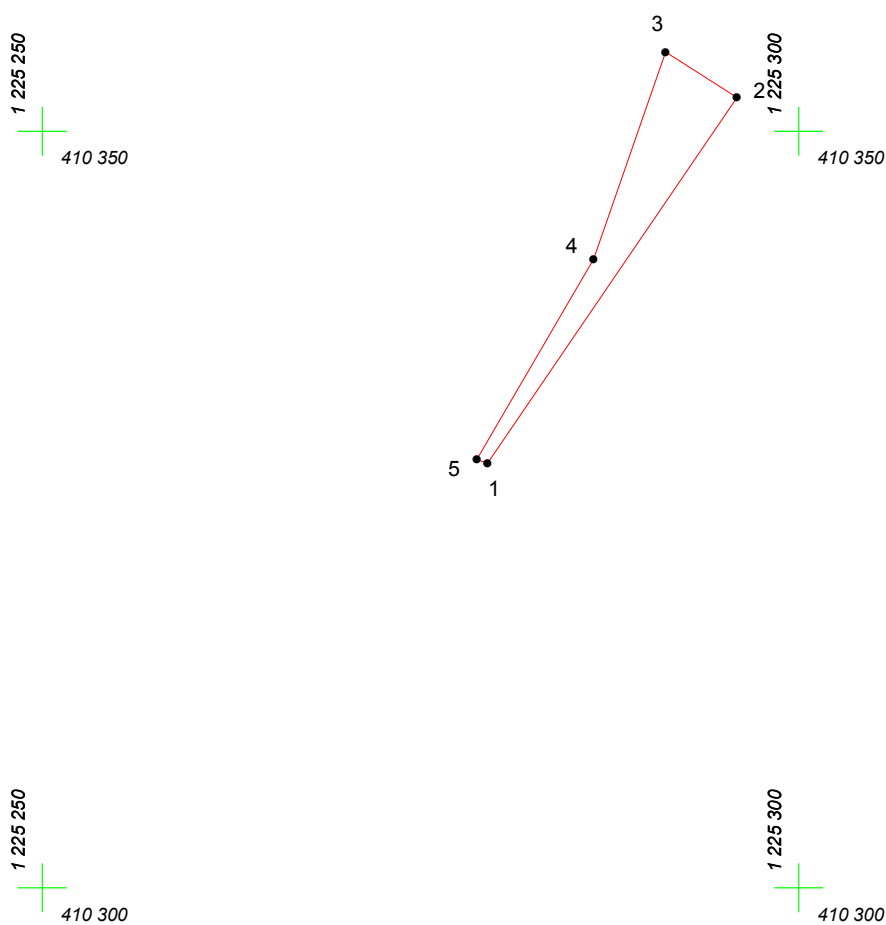

Масштаб 1:500

Условные обозначения:

-  граница прилегающей территории
-  точка поворота границы и ее номер