


КАРТА (ПЛАН) ГРАНИЦ

Объект: Прилегающая территория №52 в микрорайоне №194

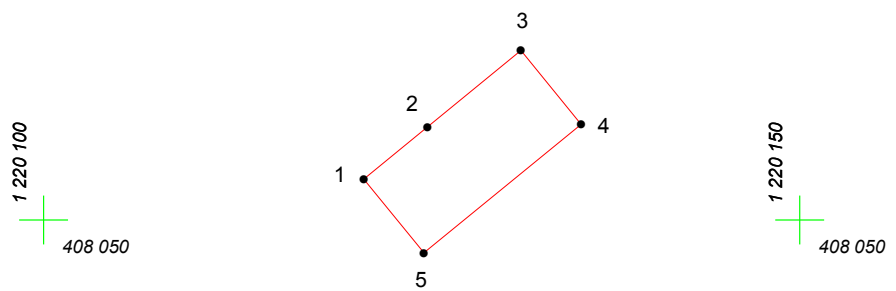

Адрес (местоположение): Чебоксарский городской округ, дер. Чандрово, ул. Лазурная

Площадь участка: 0.0085 га (84.53 кв.м.)



Масштаб 1:500

Условные обозначения:

-  граница прилегающей территории
-  точка поворота границы и ее номер