


КАРТА (ПЛАН) ГРАНИЦ

Объект: Прилегающая территория №5 в микрорайоне №198

Адрес (местоположение): Чебоксарский городской округ, дер. Чандрово, ул. Майская, дом 49

Площадь участка: 0,0156 га (155.69 кв.м.)

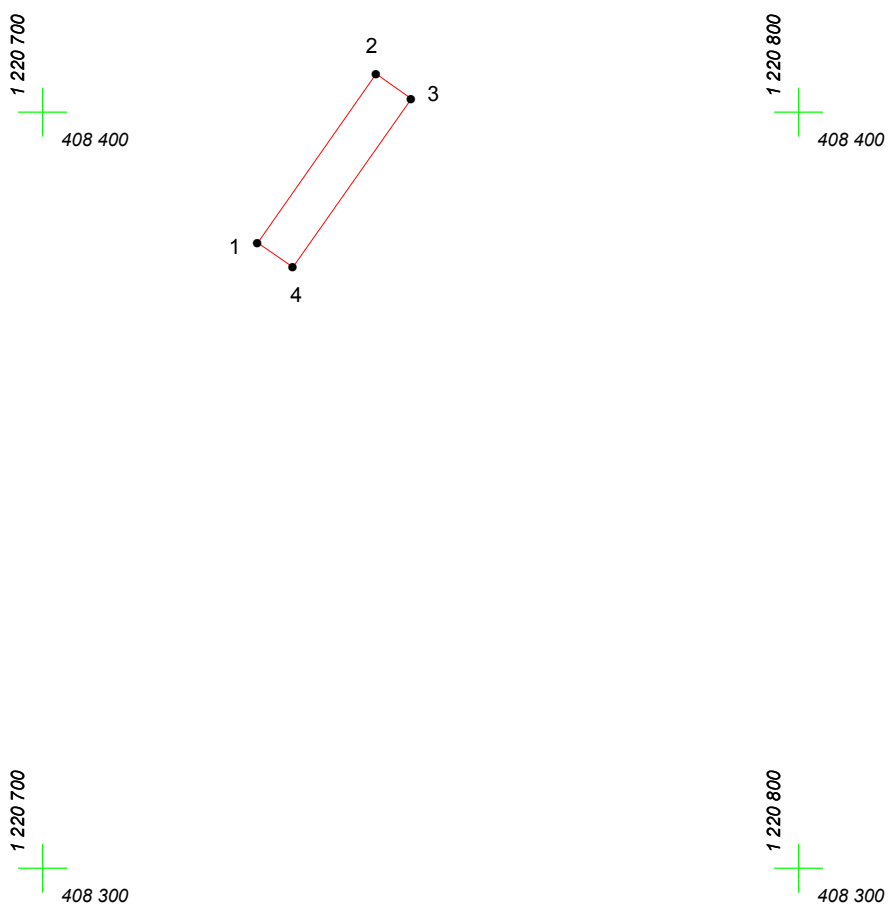

Масштаб 1:1000

Условные обозначения:

-  граница прилегающей территории
-  точка поворота границы и ее номер