




КАРТА (ПЛАН) ГРАНИЦ

Объект: Прилегающая территория №5 в микрорайоне №181
Адрес (местоположение): г Чебоксары, ул Университетская, д 48
Площадь участка: 0,1041 га (1041.23 кв.м.)

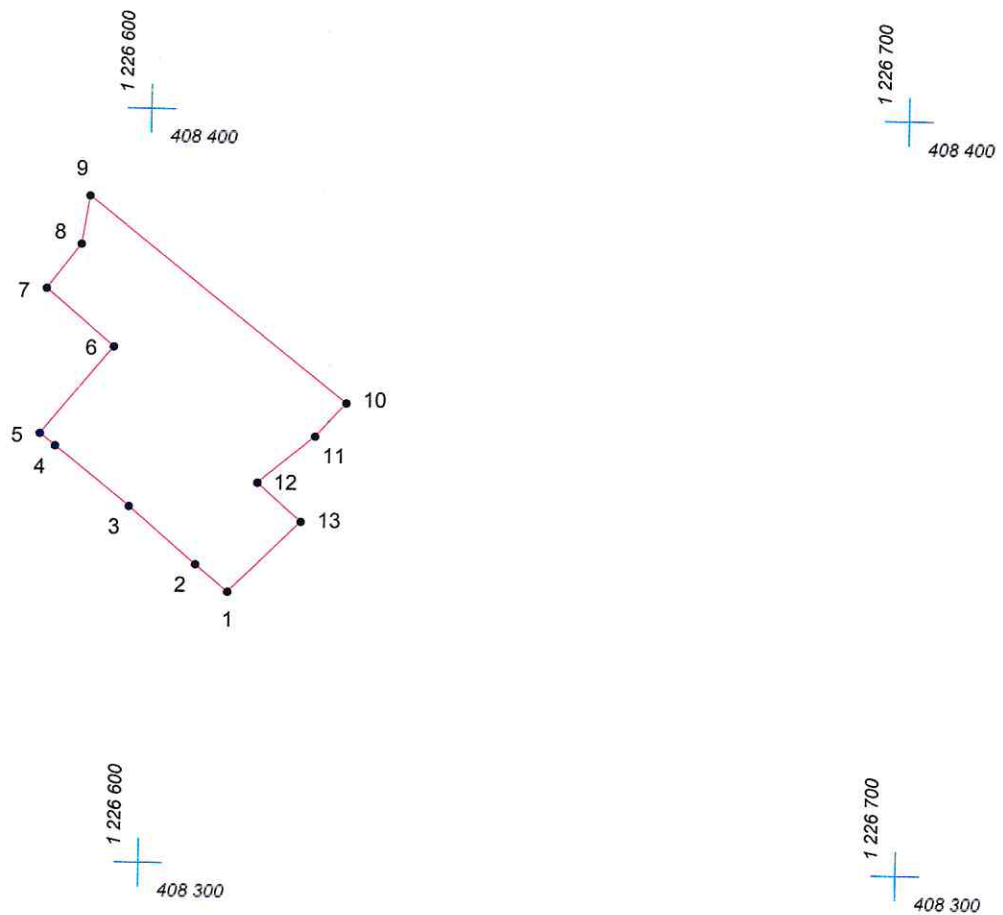

Масштаб 1:1000

Условные обозначения:

-  граница прилегающей территории
-  точка поворота границы и ее номер