
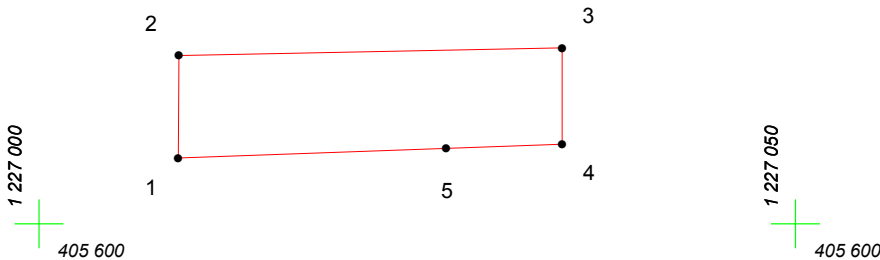
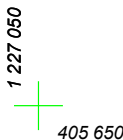



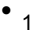
КАРТА (ПЛАН) ГРАНИЦ

Объект: Прилегающая территория №10 в микрорайоне №177
Адрес (местоположение): г. Чебоксары, ул. Тенистая, дом 18
Площадь участка: 0,0167 га (166.85 кв.м.)

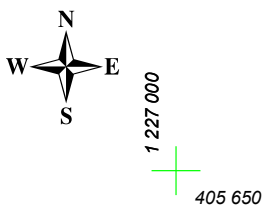

Масштаб 1:500

Условные обозначения:

-  граница прилегающей территории
-  точка поворота границы и ее номер