


КАРТА (ПЛАН) ГРАНИЦ

Объект: Прилегающая территория №2 в микрорайоне №181

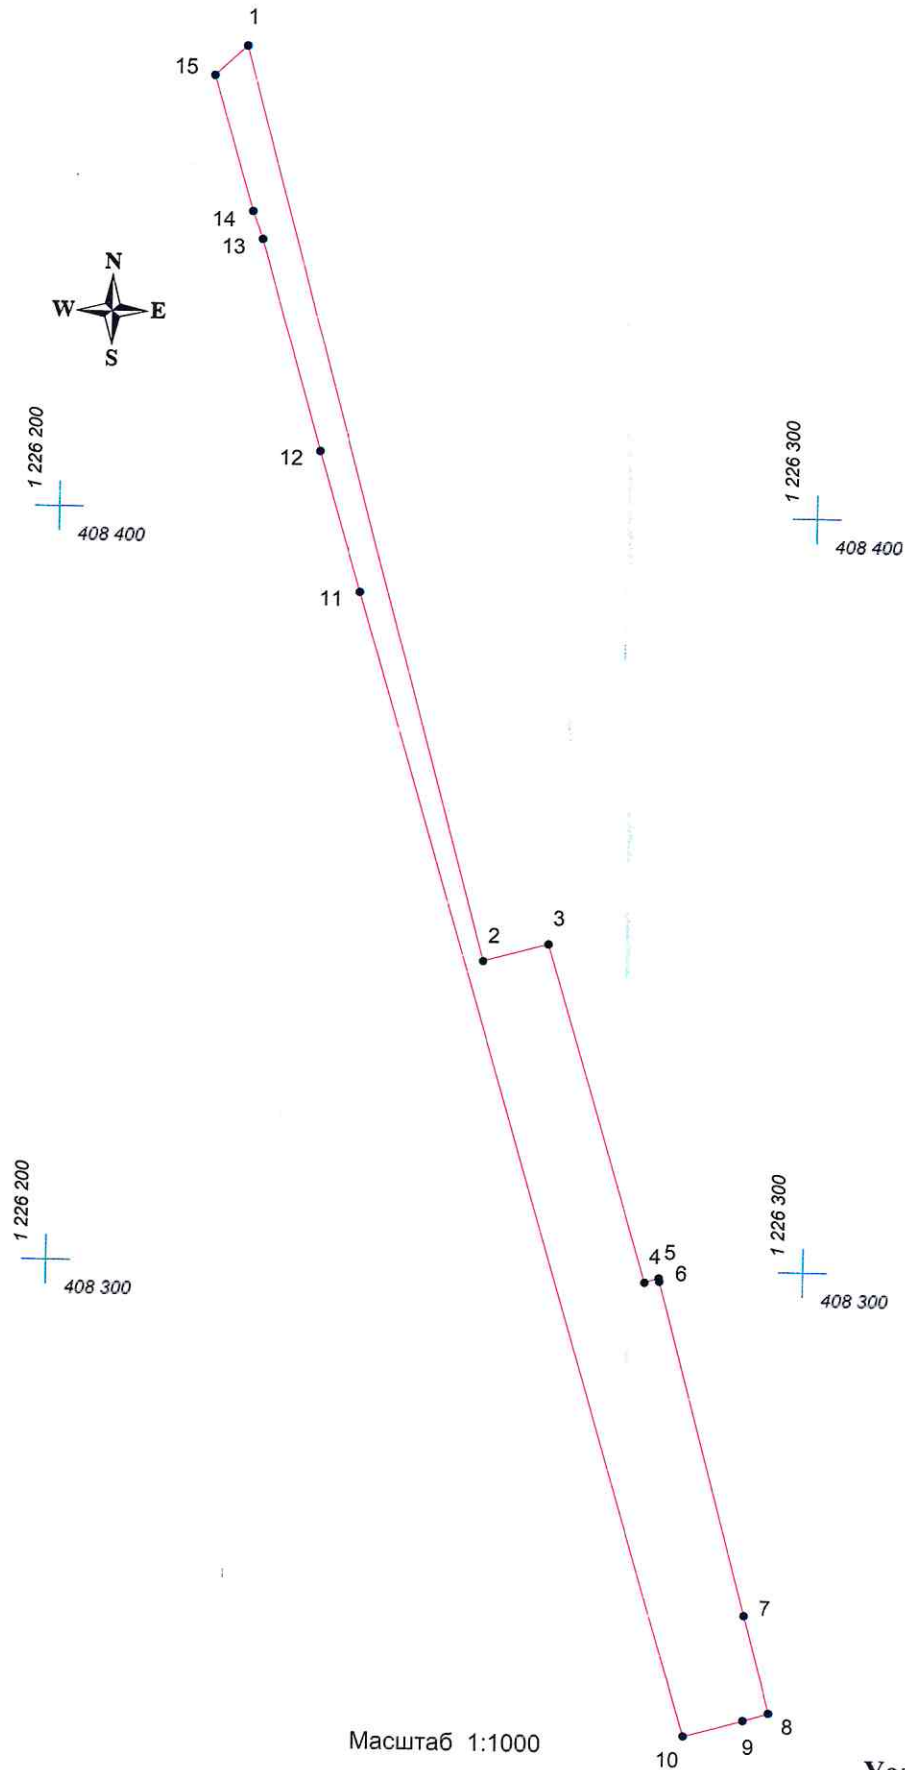

Адрес (местоположение): г Чебоксары, ш Ядринское, д 3

Площадь участка: 0,1745 га (1745.17 кв.м.)



Масштаб 1:1000

Условные обозначения:

-  граница прилегающей территории
-  1 точка поворота границы и ее номер