


КАРТА (ПЛАН) ГРАНИЦ

Объект: Прилегающая территория №4 в микрорайоне №193

Адрес (местоположение): Чебоксарский городской округ, дер. Чандрово, пер. Полевой, дом 5

Площадь участка: 0.0402 га (401.9 кв.м.)

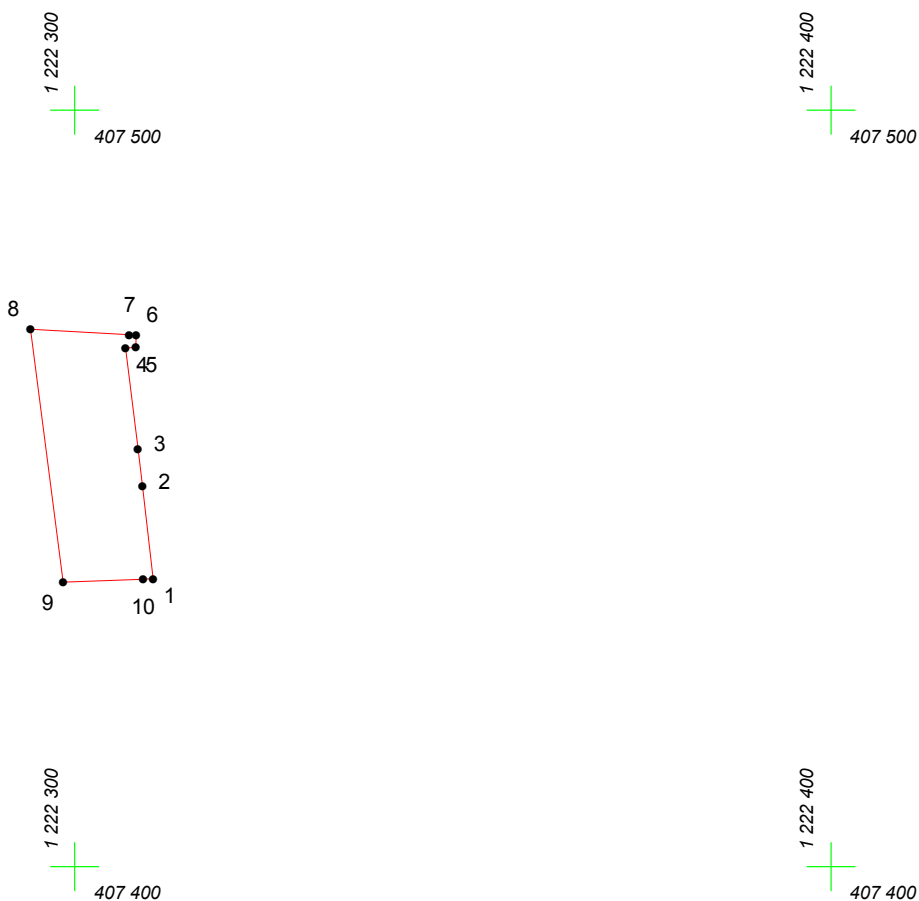

Масштаб 1:1000

Условные обозначения:

-  граница прилегающей территории
-  точка поворота границы и ее номер