


КАРТА (ПЛАН) ГРАНИЦ

Объект: Прилегающая территория №14 в микрорайоне №206

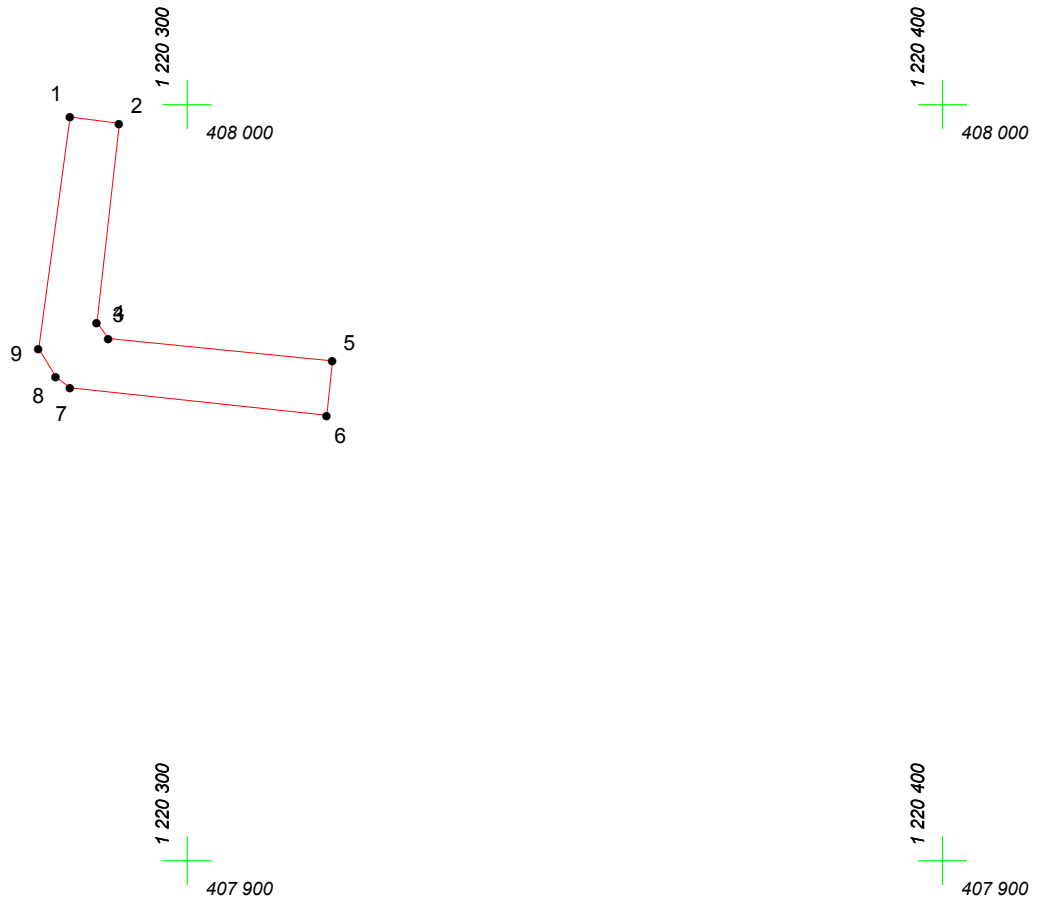

Адрес (местоположение): Чебоксарский городской округ, дер. Чандрово, ул. Возрождения, дом 32

Площадь участка: 0,0464 га (464.02 кв.м.)



Масштаб 1:1000

Условные обозначения:

-  граница прилегающей территории
-  точка поворота границы и ее номер