


КАРТА (ПЛАН) ГРАНИЦ

Объект: Прилегающая территория №11 в микрорайоне №219
Адрес (местоположение): Чебоксарский городской округ, дер.Чандрово, ул. Междуреченская, дом 36
Площадь участка: 0,006 га (59.84 кв.м.)

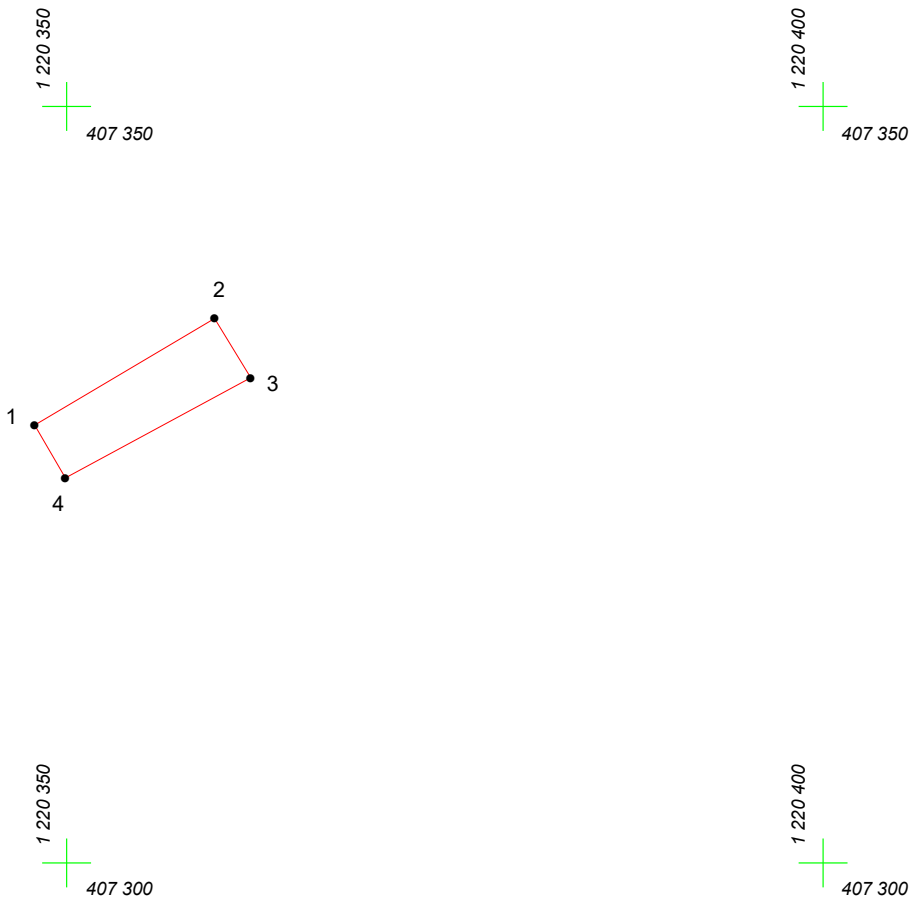

Масштаб 1:500

Условные обозначения:

- граница прилегающей территории
- 1 точка поворота границы и ее номер