
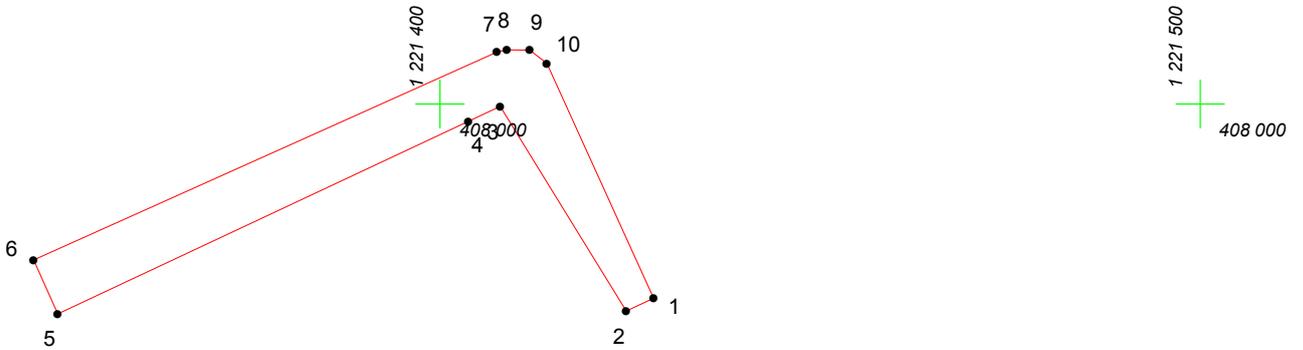


# КАРТА (ПЛАН) ГРАНИЦ

Объект: Прилегающая территория №2 в микрорайоне №189

Адрес (местоположение): Чебоксарский городской округ, дер. Чандрово, ул. Чандровская, дом 53а

Площадь участка: 0.0702 га (702.35 кв.м.)

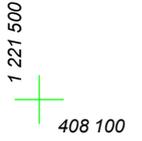

Масштаб 1:1000

## Условные обозначения:

-  граница прилегающей территории
-  точка поворота границы и ее номер