


КАРТА (ПЛАН) ГРАНИЦ

Объект: Прилегающая территория №7 в микрорайоне №196

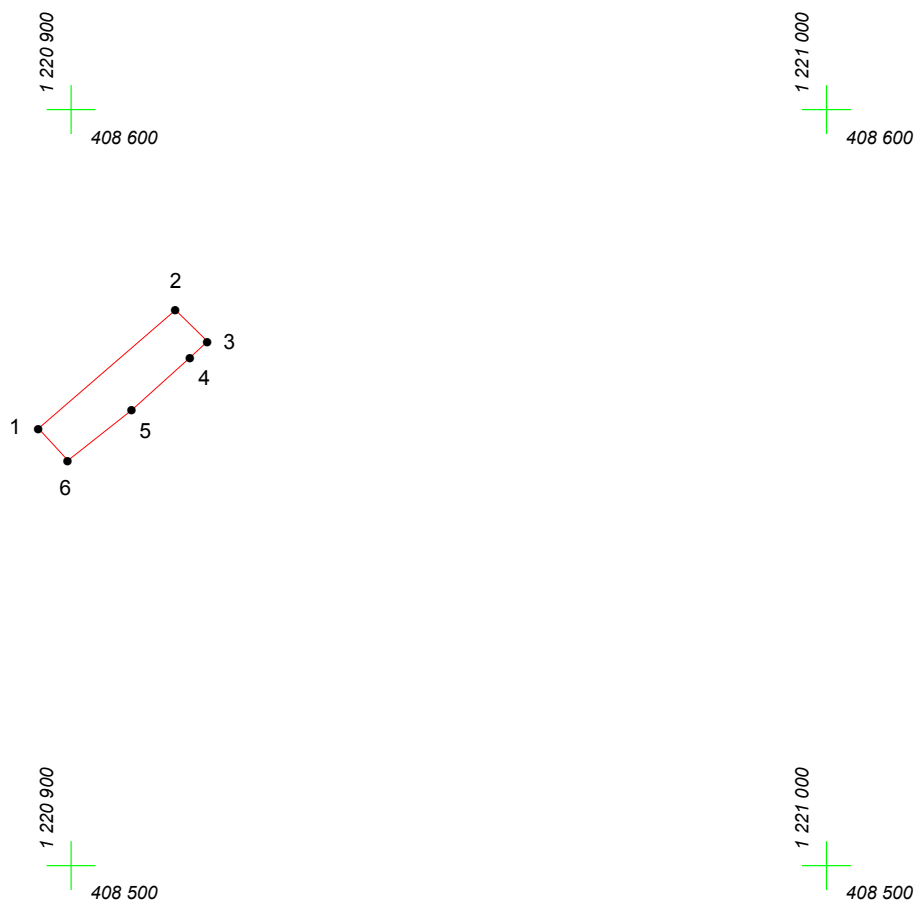

Адрес (местоположение): Чебоксарский городской округ, дер. Чандрово, ул. Весенняя, дом 66

Площадь участка: 0.0145 га (145.23 кв.м.)



Масштаб 1:1000

Условные обозначения:

-  граница прилегающей территории
-  точка поворота границы и ее номер