
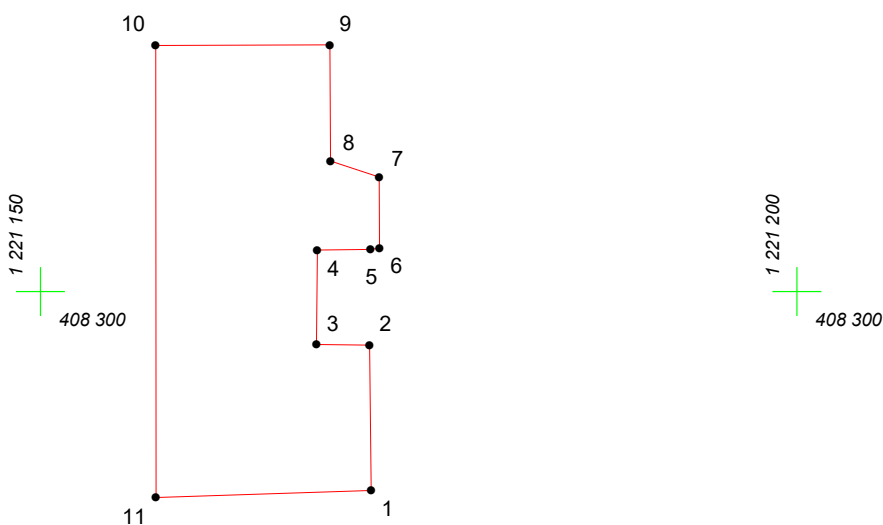
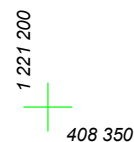


# КАРТА (ПЛАН) ГРАНИЦ

Объект: Прилегающая территория №42 в микрорайоне №186

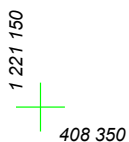

Адрес (местоположение): Чебоксарский городской округ, дер.Чандрово, ул. Чандровская, дом 29

Площадь участка: 0,038 га (379.8 кв.м.)



Масштаб 1:500

## Условные обозначения:

-  граница прилегающей территории
-  точка поворота границы и ее номер