


КАРТА (ПЛАН) ГРАНИЦ

Объект: Прилегающая территория №82 в микрорайоне №182


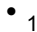
Адрес (местоположение): Чебоксарский городской округ, дер. Чандрово, ул. 2-я Чандровская, дом 112

Площадь участка: 0.0157 га (156.64 кв.м.)

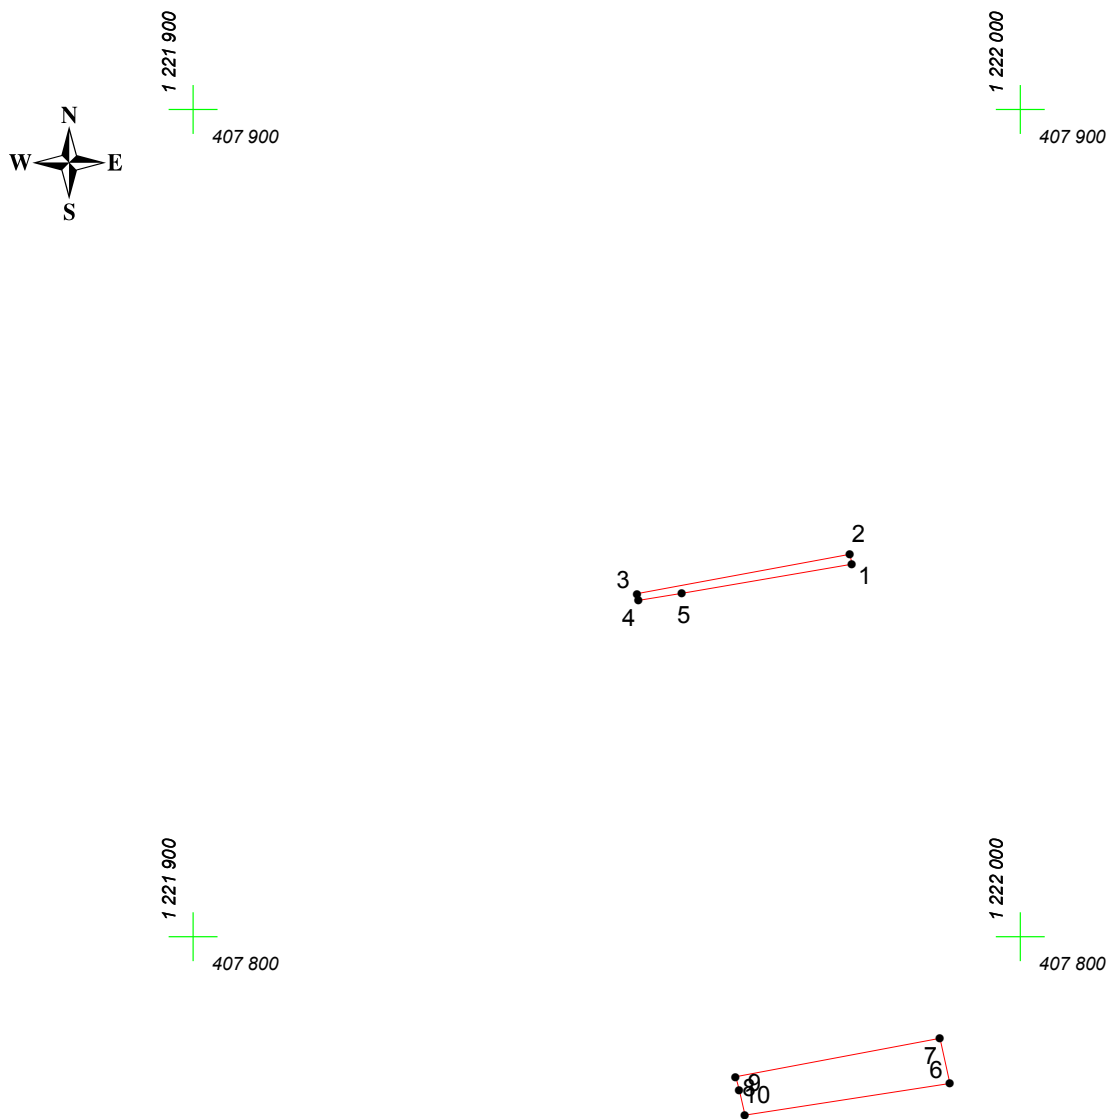

Масштаб 1:1000

Условные обозначения:

-  граница прилегающей территории
-  точка поворота границы и ее номер