


КАРТА (ПЛАН) ГРАНИЦ

Объект: Прилегающая территория №8 в микрорайоне №181

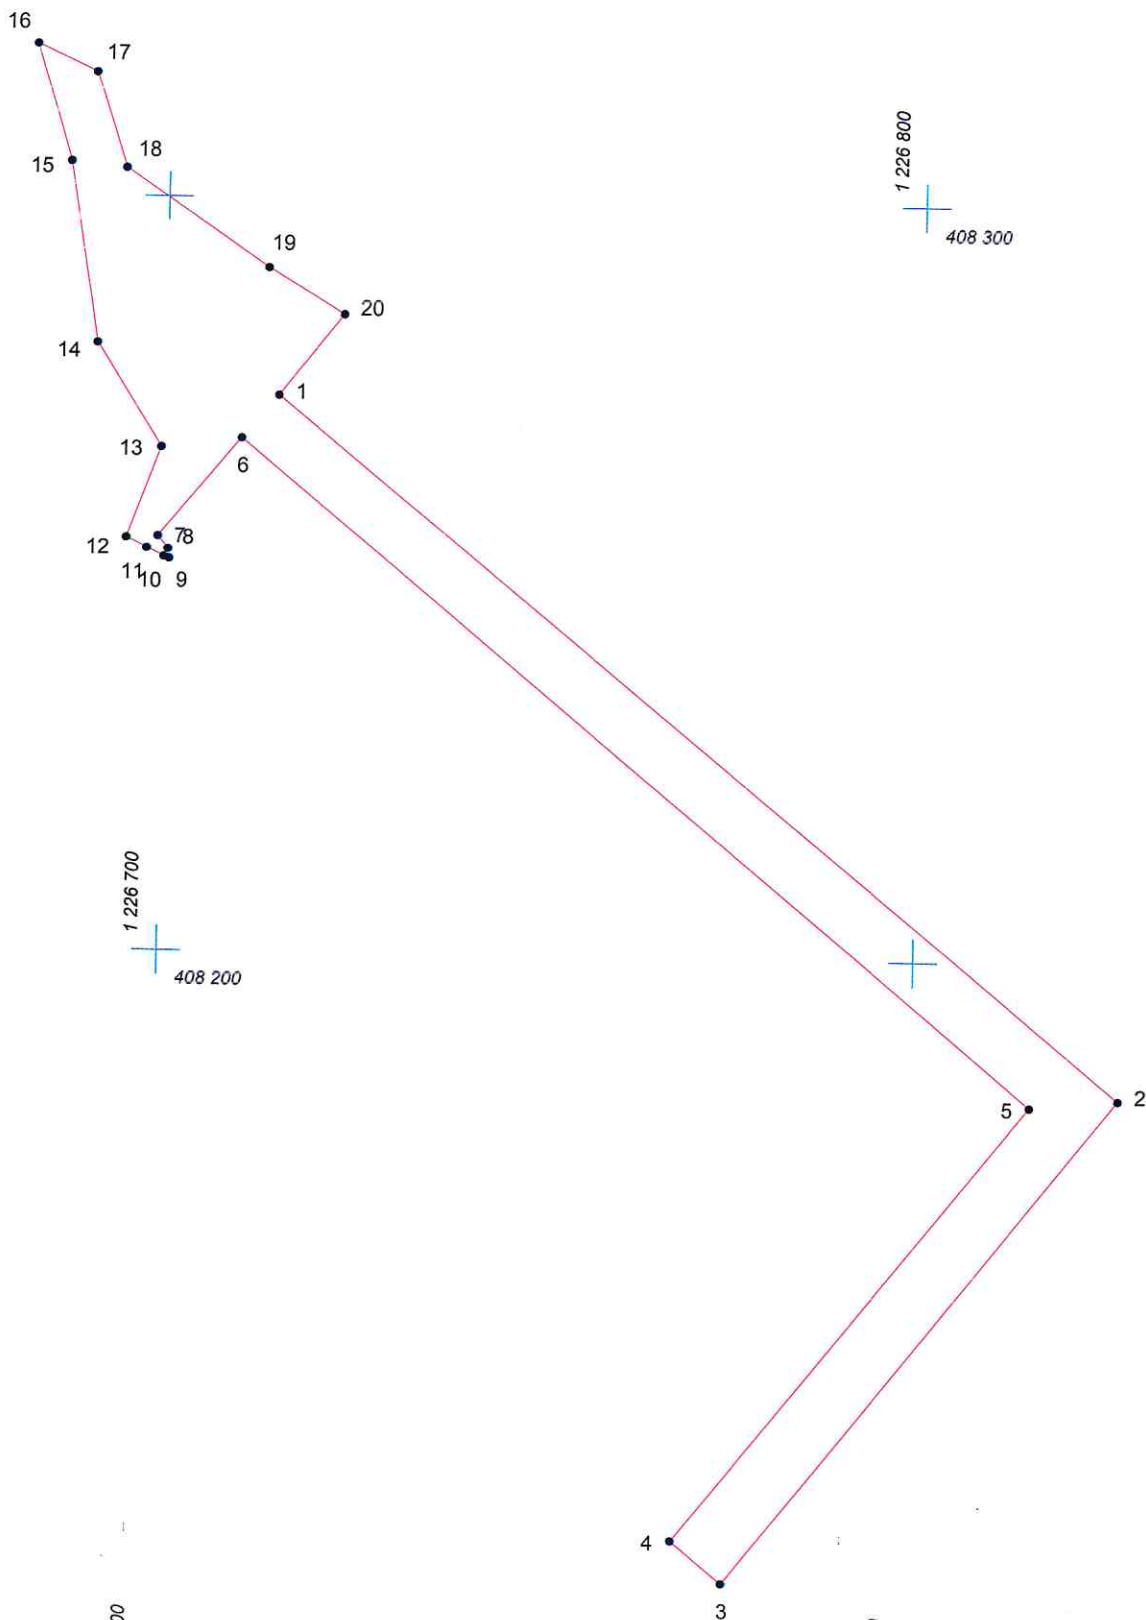

Адрес (местоположение): г. Чебоксары, ул. Университетская, дом 52

Площадь участка: 0,2751 га (2750.86 кв.м.)



Масштаб 1:1000

Условные обозначения:

-  граница прилегающей территории
-  точка поворота границы и ее номер