


КАРТА (ПЛАН) ГРАНИЦ

Объект: Прилегающая территория №13 в микрорайоне №188

Адрес (местоположение): Чебоксарский городской округ, дер. Чандрово, ул. Чандровская, дом 74

Площадь участка: 0.0926 га (926 кв.м.)

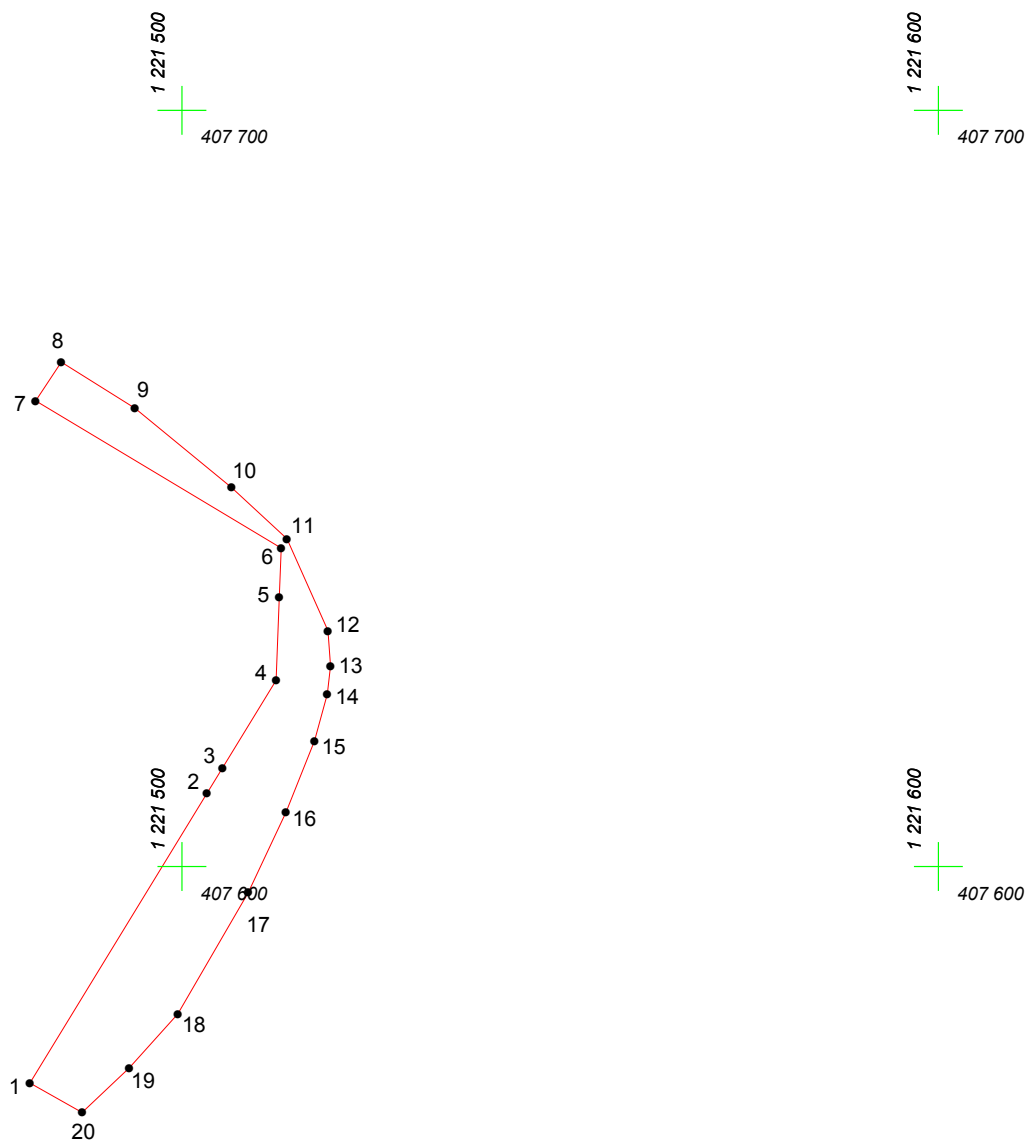

Масштаб 1:1000

Условные обозначения:

-  граница прилегающей территории
-  точка поворота границы и ее номер