


# КАРТА (ПЛАН) ГРАНИЦ

Объект: Прилегающая территория №13 в микрорайоне №185

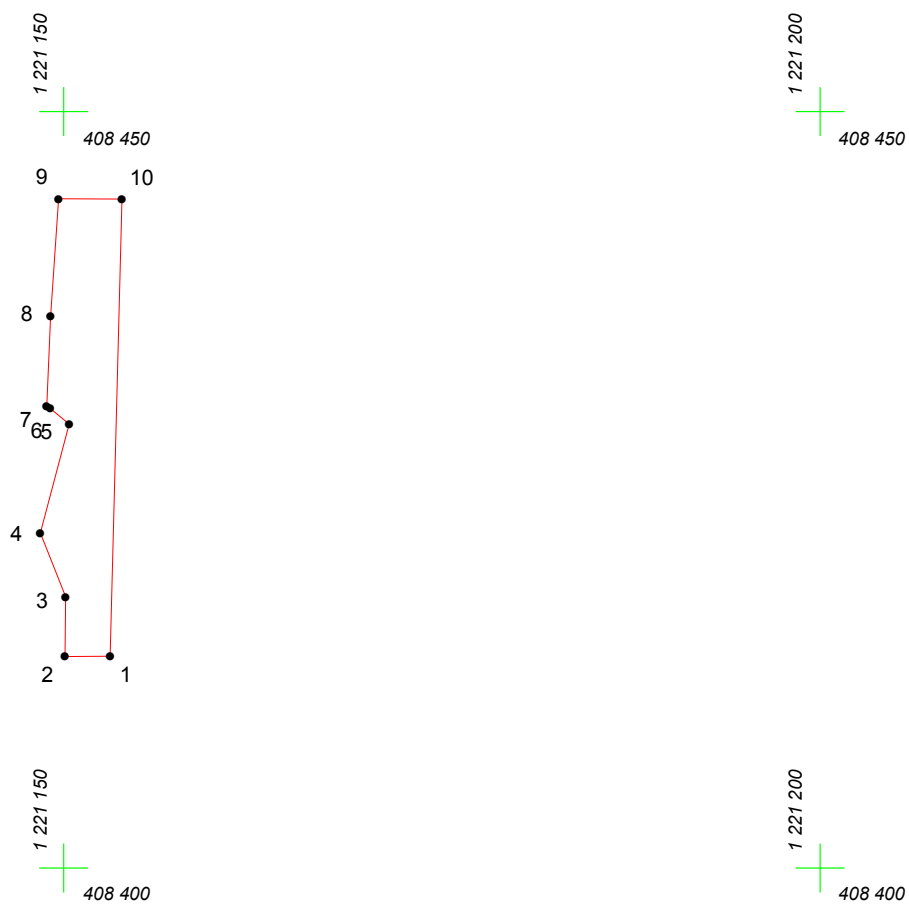

Адрес (местоположение): Чебоксарский городской округ, дер.Чандрово, ул.Чандровская, дом 20

Площадь участка: 0.0122 га (122.4 кв.м.)



Масштаб 1:500

## Условные обозначения:

-  граница прилегающей территории
-  точка поворота границы и ее номер