


КАРТА (ПЛАН) ГРАНИЦ

Объект: Прилегающая территория №2 в микрорайоне №220
Адрес (местоположение): Чебоксарский городской округ, дер. Чандрово, ул. Междуреченская, дом 25
Площадь участка: 0,026 га (260.42 кв.м.)

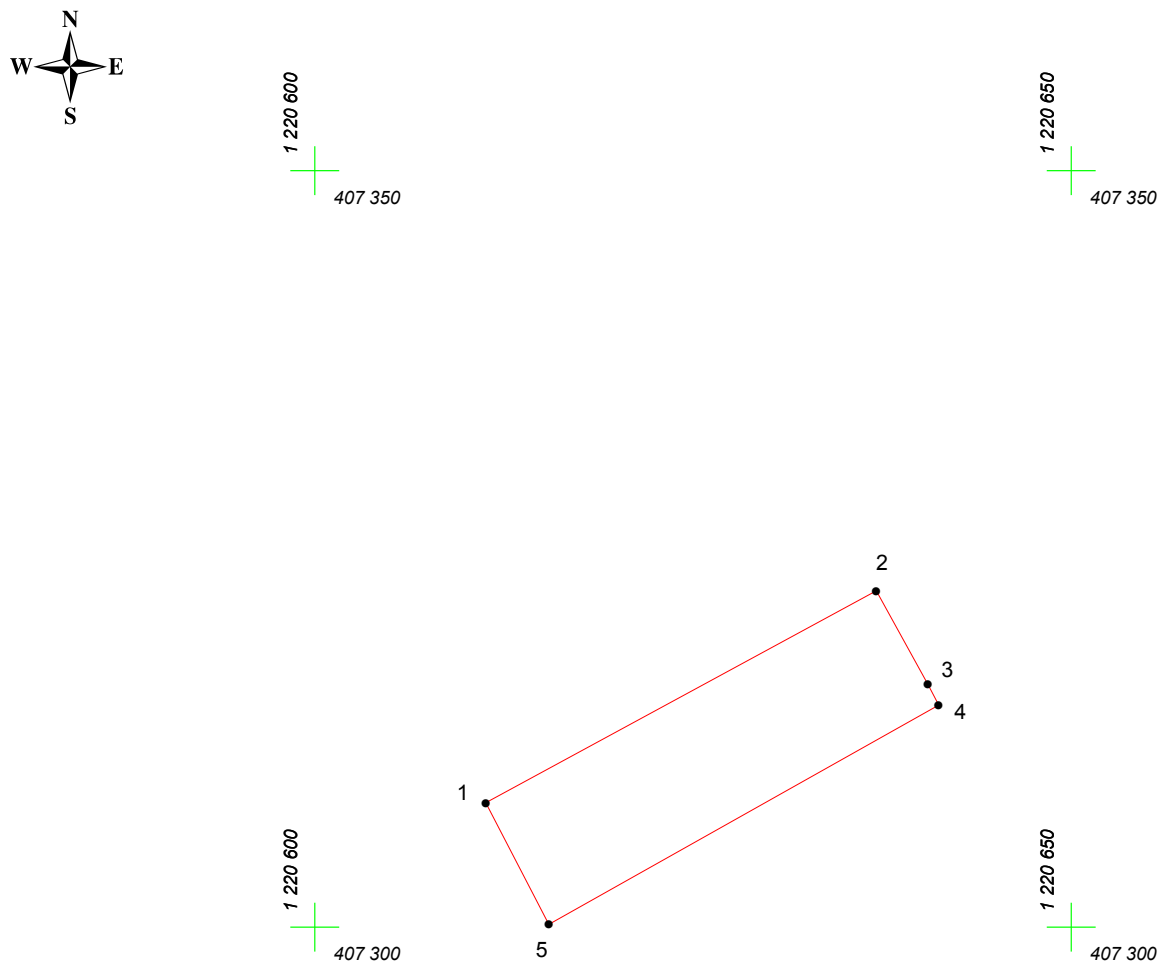

Масштаб 1:500

Условные обозначения:

-  граница прилегающей территории
-  точка поворота границы и ее номер