


КАРТА (ПЛАН) ГРАНИЦ

Объект: Прилегающая территория №1 в микрорайоне №185

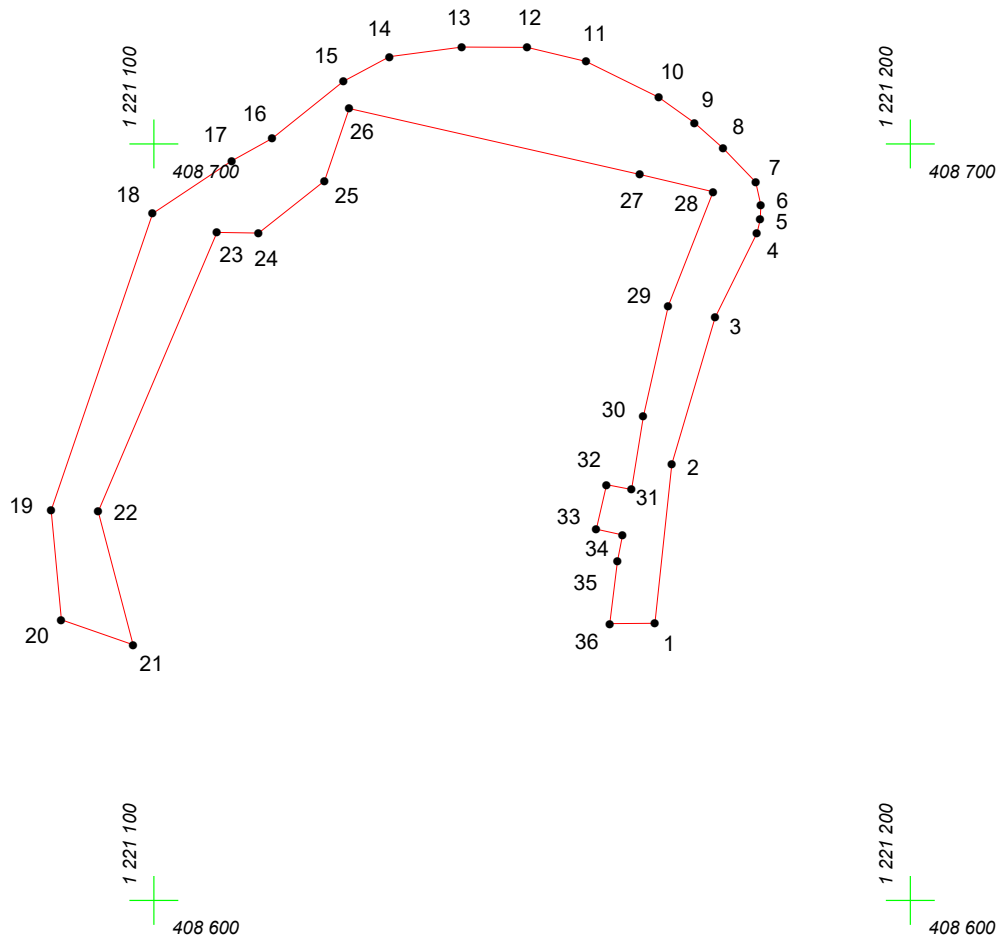

Адрес (местоположение): Чебоксарский городской округ, дер.Чандрово, ул. Чандровская, дом 6

Площадь участка: 0,1542 га (1541.66 кв.м.)



Масштаб 1:1000

Условные обозначения:

-  граница прилегающей территории
-  точка поворота границы и ее номер