


КАРТА (ПЛАН) ГРАНИЦ

Объект: Прилегающая территория №11 в микрорайоне №177

Адрес (местоположение): г. Чебоксары, ул. Тенистая, дом 20

Площадь участка: 0,0216 га (216.23 кв.м.)

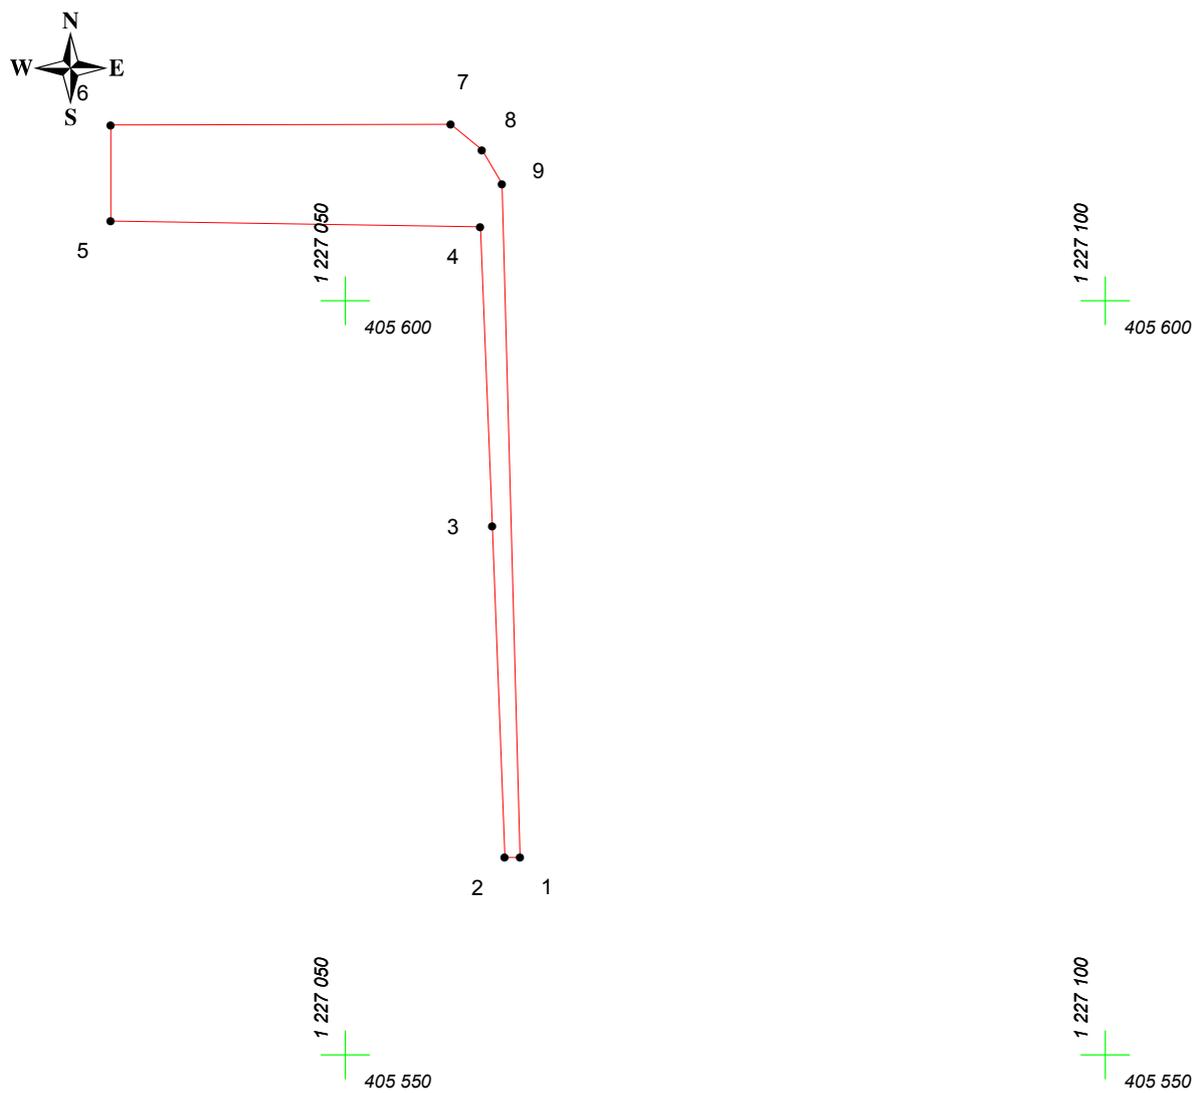

Масштаб 1:500

Условные обозначения:

-  граница прилегающей территории
-  точка поворота границы и ее номер