


КАРТА (ПЛАН) ГРАНИЦ

Объект: Прилегающая территория №13 в микрорайоне №219

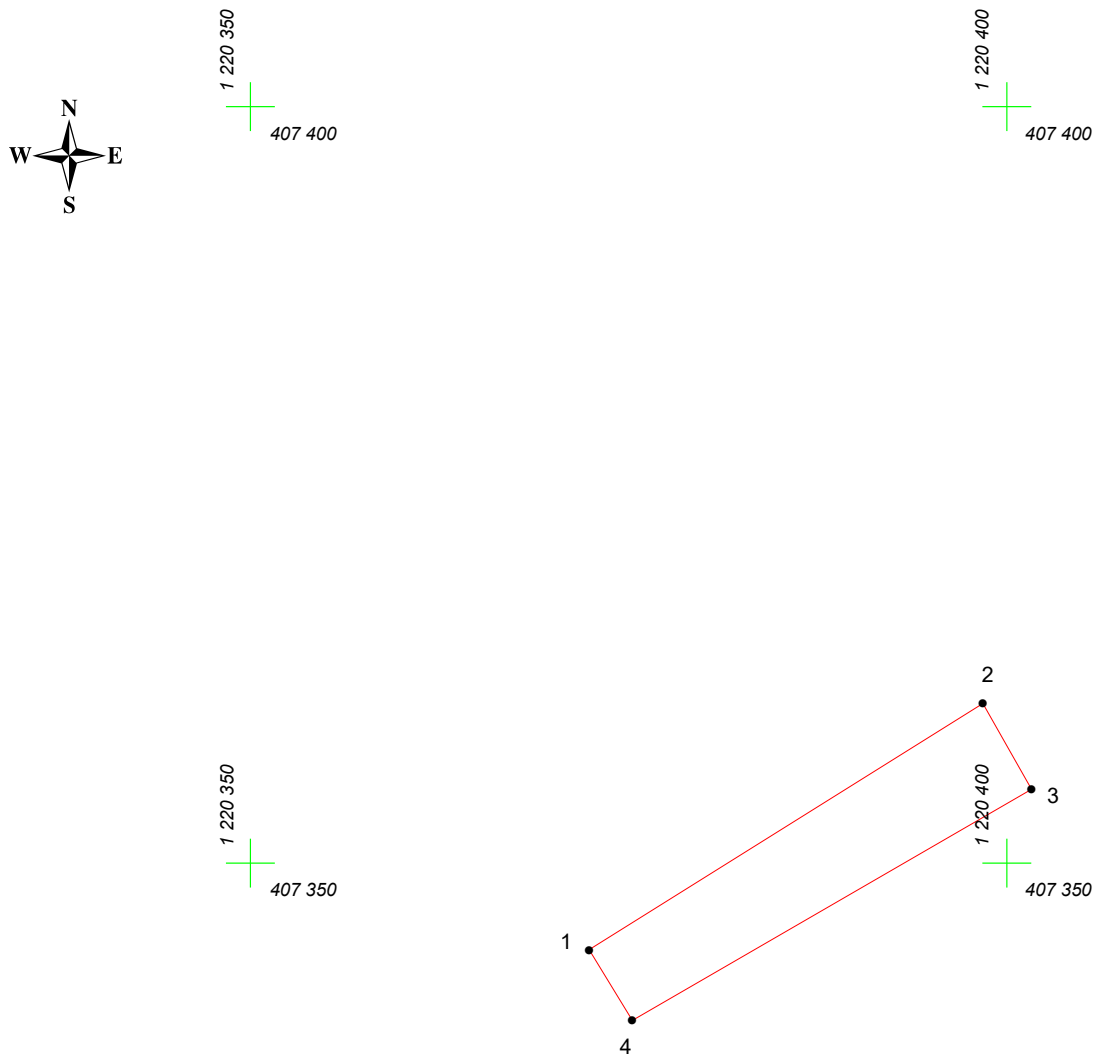

Адрес (местоположение): Чебоксарский городской округ, дер. Чандрово, ул. Междуреченская

Площадь участка: 0,0184 га (183.52 кв.м.)



Масштаб 1:500

Условные обозначения:

-  граница прилегающей территории
-  точка поворота границы и ее номер