


КАРТА (ПЛАН) ГРАНИЦ

Объект: Прилегающая территория №19 в микрорайоне №191

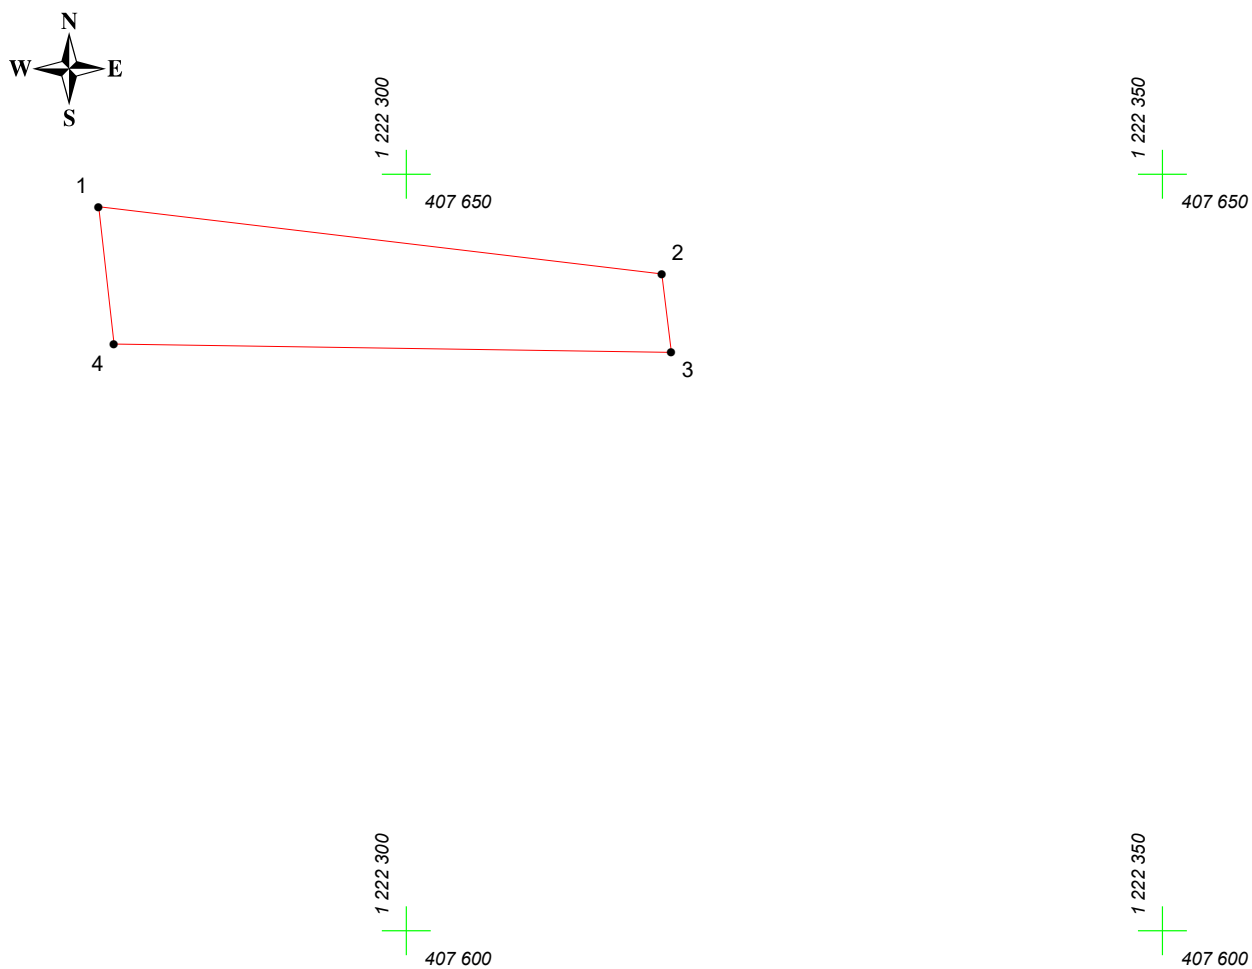

Адрес (местоположение): Чебоксарский городской округ, дер. Чандрово, ул. Чандровская, дом 127

Площадь участка: 0,0262 га (262.19 кв.м.)



Масштаб 1:500

Условные обозначения:

-  граница прилегающей территории
-  точка поворота границы и ее номер