


# КАРТА (ПЛАН) ГРАНИЦ

Объект: Прилегающая территория №28 в микрорайоне №185

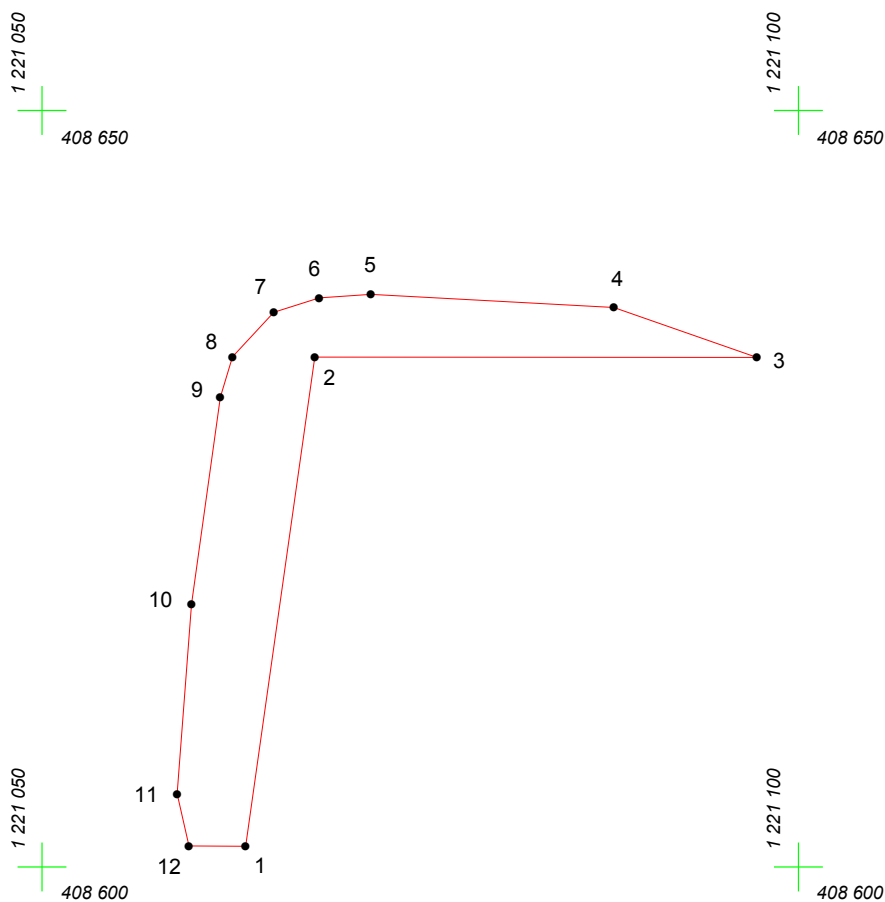

Адрес (местоположение): Чебоксарский городской округ, дер. Чандрово, ул. Чандровская

Площадь участка: 0.0282 га (281.84 кв.м.)



Масштаб 1:500

## Условные обозначения:

-  граница прилегающей территории
-  точка поворота границы и ее номер