


# КАРТА (ПЛАН) ГРАНИЦ

Объект: Прилегающая территория №6 в микрорайоне №220  
Адрес (местоположение): Чебоксарский городской округ, дер. Чандрово, ул. Междуреченская, дом 33  
Площадь участка: 0,0241 га (240.65 кв.м.)

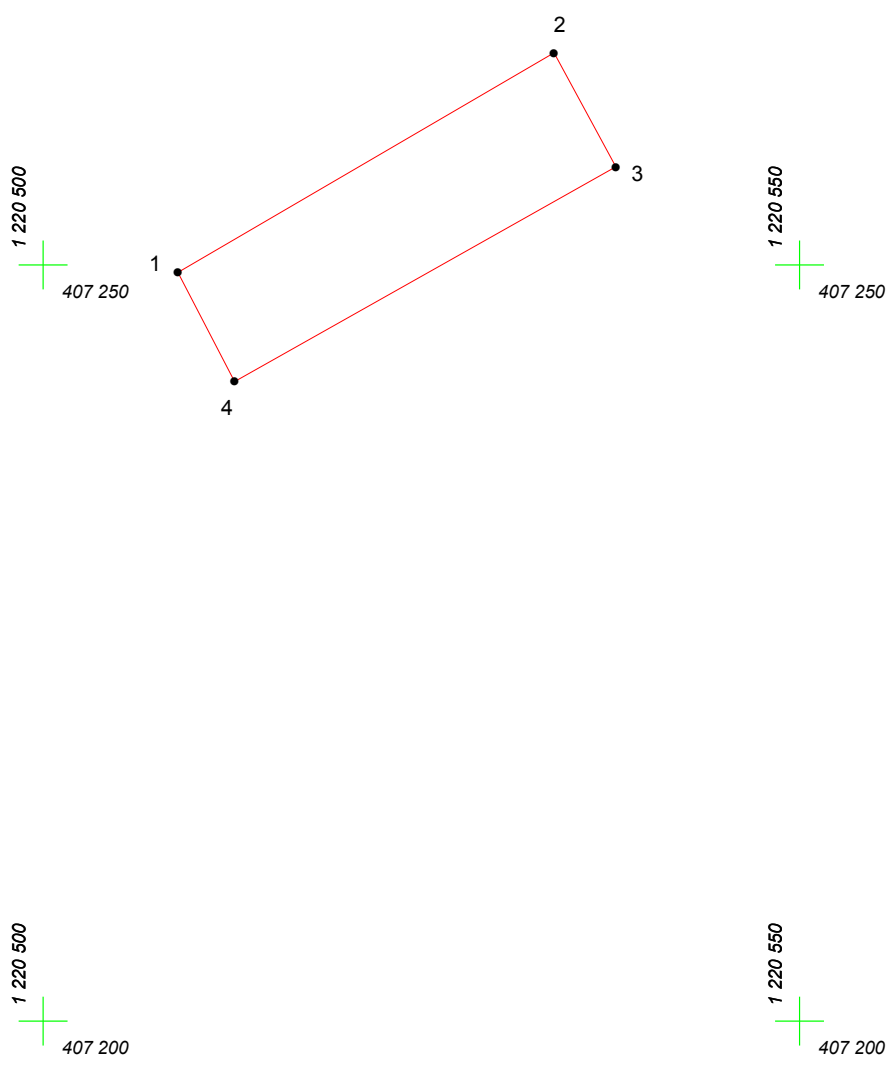

Масштаб 1:500

**Условные обозначения:**

-  граница прилегающей территории
-  точка поворота границы и ее номер