
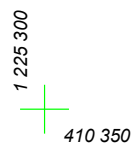
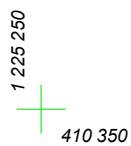
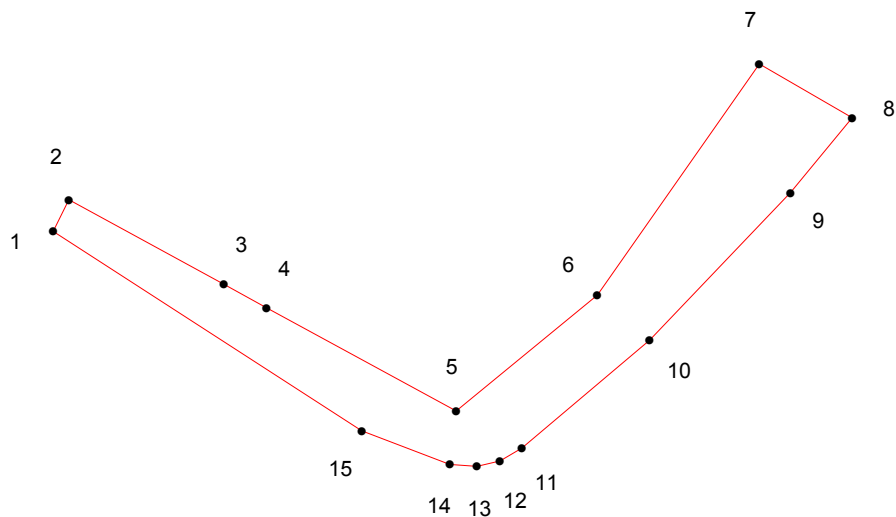
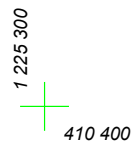


КАРТА (ПЛАН) ГРАНИЦ

Объект: Прилегающая территория №12 в микрорайоне №227

Адрес (местоположение): г. Чебоксары, ул. Заовражная, дом 27

Площадь участка: 0.0276 га (276.29 кв.м.)

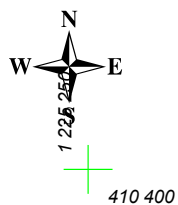

Масштаб 1:500

Условные обозначения:

-  граница прилегающей территории
-  точка поворота границы и ее номер