


# КАРТА (ПЛАН) ГРАНИЦ

Объект: Прилегающая территория №5 в микрорайоне №193

Адрес (местоположение): Чебоксарский городской округ, дер. Чандрово, пер. Полевой, дом 3

Площадь участка: 0.0336 га (335.73 кв.м.)

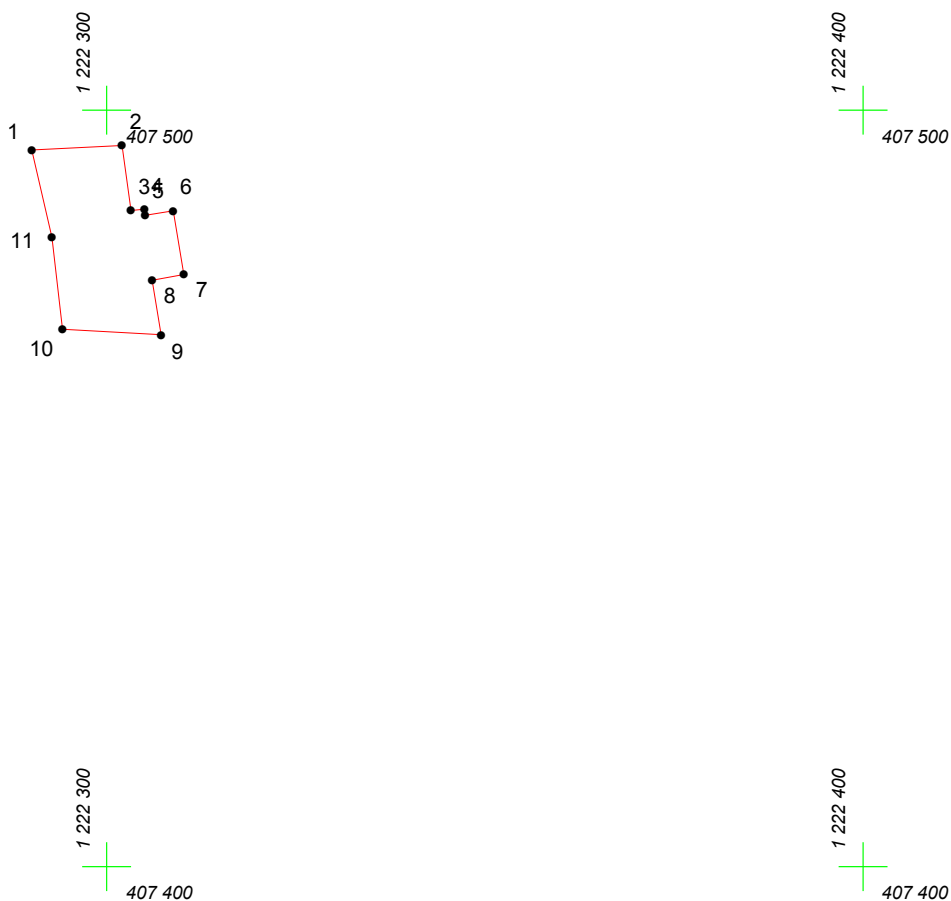

Масштаб 1:1000

## Условные обозначения:

-  граница прилегающей территории
-  точка поворота границы и ее номер