


КАРТА (ПЛАН) ГРАНИЦ

Объект: Прилегающая территория №56 в микрорайоне №182

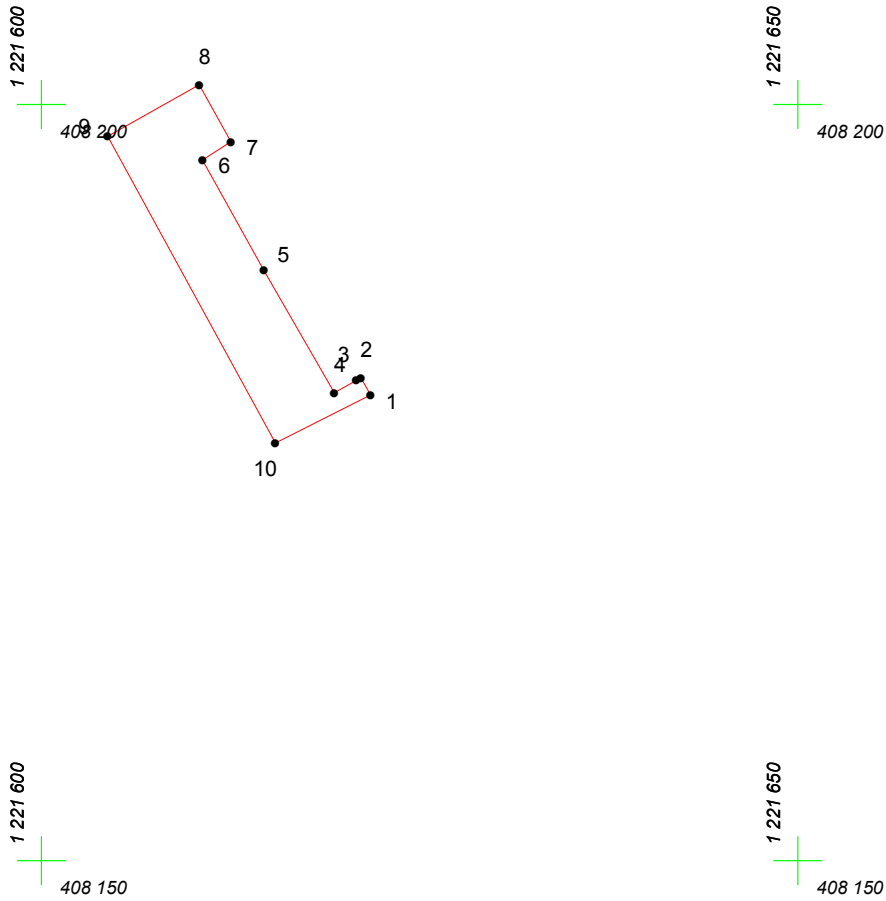

Адрес (местоположение): Чебоксарский городской округ, дер. Чандрово, ул. 2-я Чандровская, дом 66

Площадь участка: 0.0124 га (124.31 кв.м.)



Масштаб 1:500

Условные обозначения:

-  граница прилегающей территории
-  точка поворота границы и ее номер