


КАРТА (ПЛАН) ГРАНИЦ

Объект: Прилегающая территория №7 в микрорайоне №179

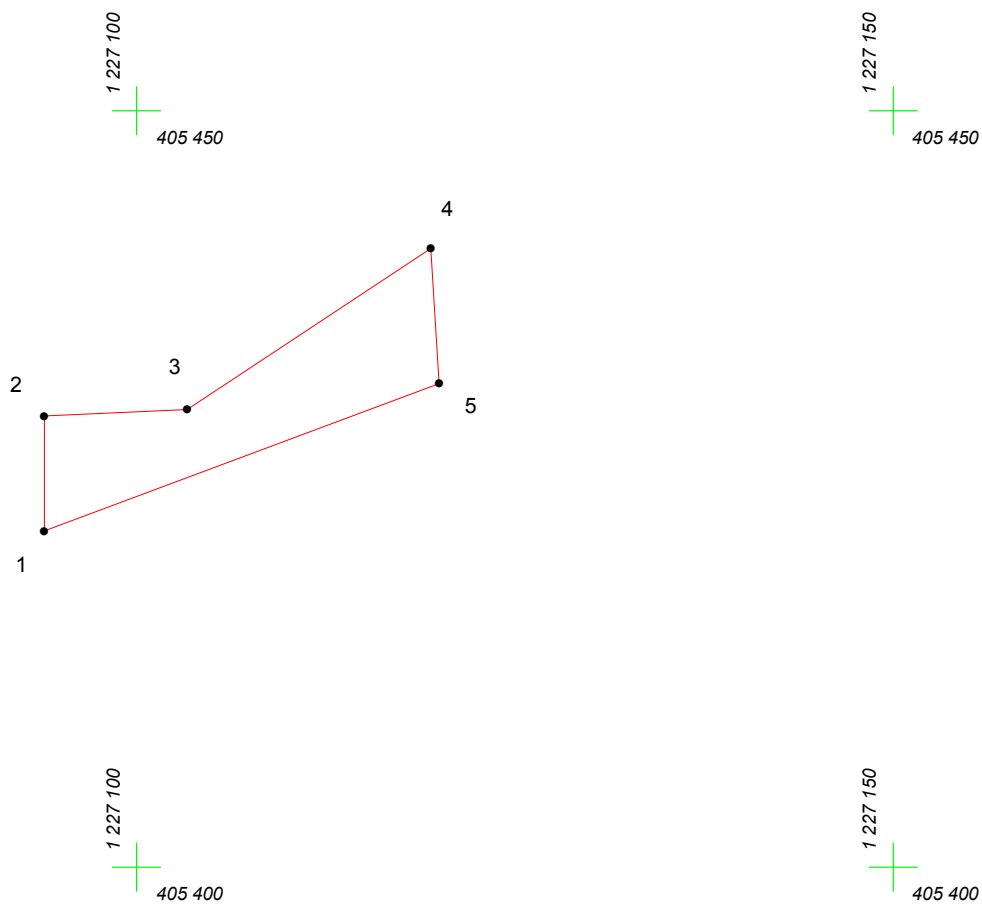

Адрес (местоположение): г. Чебоксары, ул. Первомайская, дом 20

Площадь участка: 0.0169 га (169.11 кв.м.)



Масштаб 1:500

Условные обозначения:

-  граница прилегающей территории
-  точка поворота границы и ее номер