


# КАРТА (ПЛАН) ГРАНИЦ

Объект: Прилегающая территория №10 в микрорайоне №181

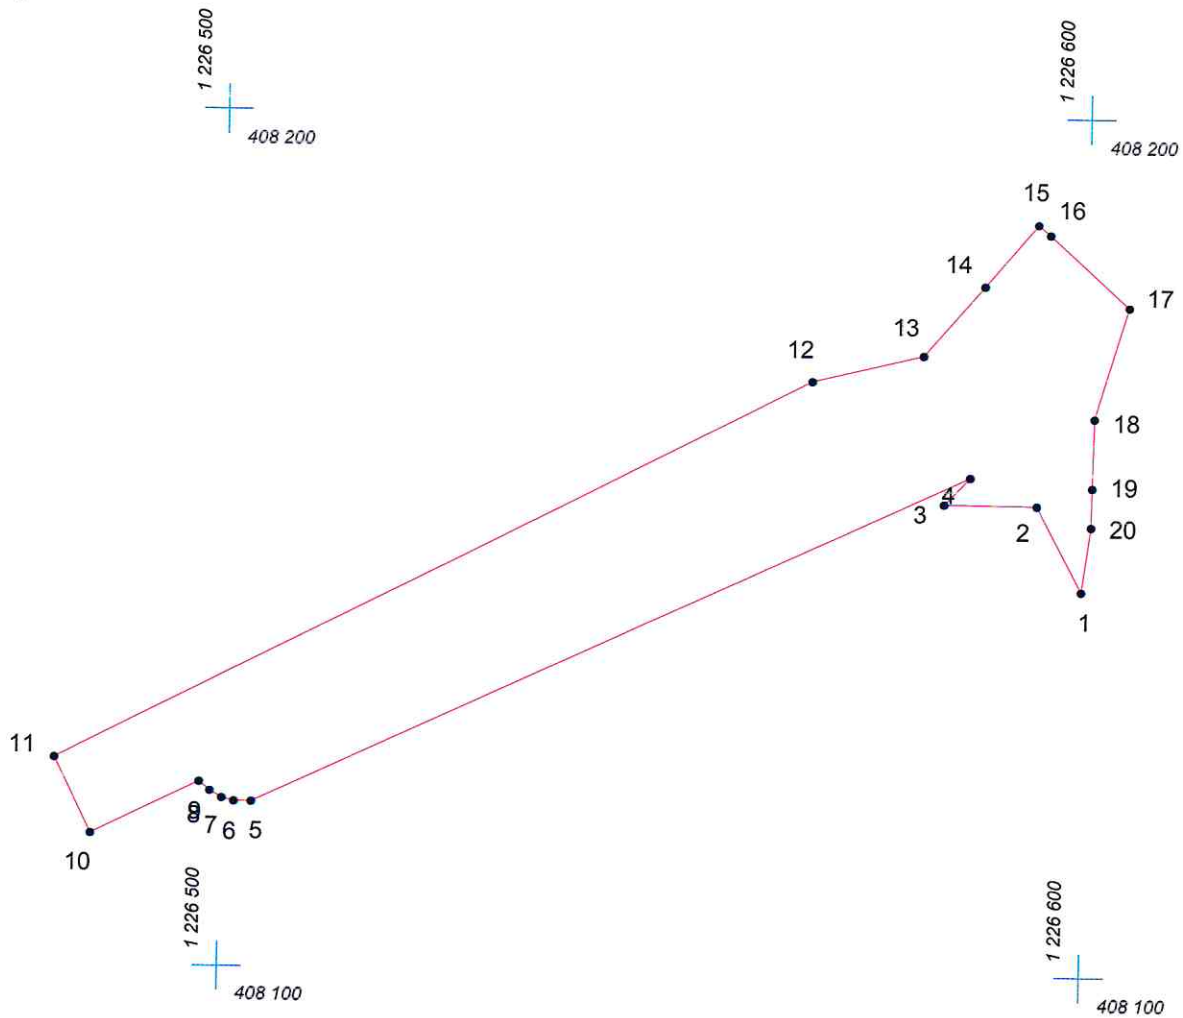

Адрес (местоположение): г. Чебоксары, ул. Университетская, дом 50

Площадь участка: 0,2234 га (2234.1 кв.м.)



Масштаб 1:1000

## Условные обозначения:

-  граница прилегающей территории
-  точка поворота границы и ее номер