


КАРТА (ПЛАН) ГРАНИЦ

Объект: Прилегающая территория №33 в микрорайоне №186

Адрес (местоположение): Чебоксарский городской округ, дер.Чандрово, ул. Чандровская, дом 51в

Площадь участка: 0,0129 га (128.88 кв.м.)

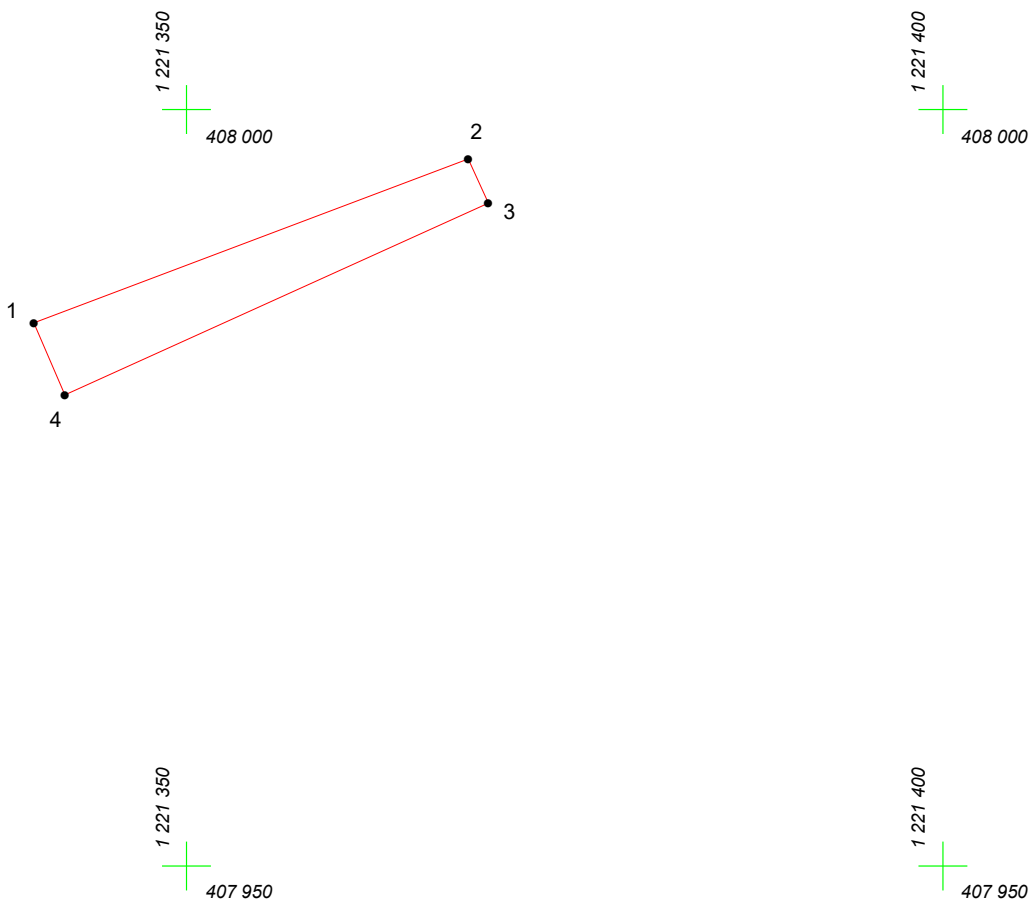

Масштаб 1:500

Условные обозначения:

-  граница прилегающей территории
-  точка поворота границы и ее номер