


КАРТА (ПЛАН) ГРАНИЦ

Объект: Прилегающая территория №1 в микрорайоне №181

Адрес (местоположение): г Чебоксары, ш Ядринское, д 3

Площадь участка: 0,6853 га (6853.28 кв.м.)

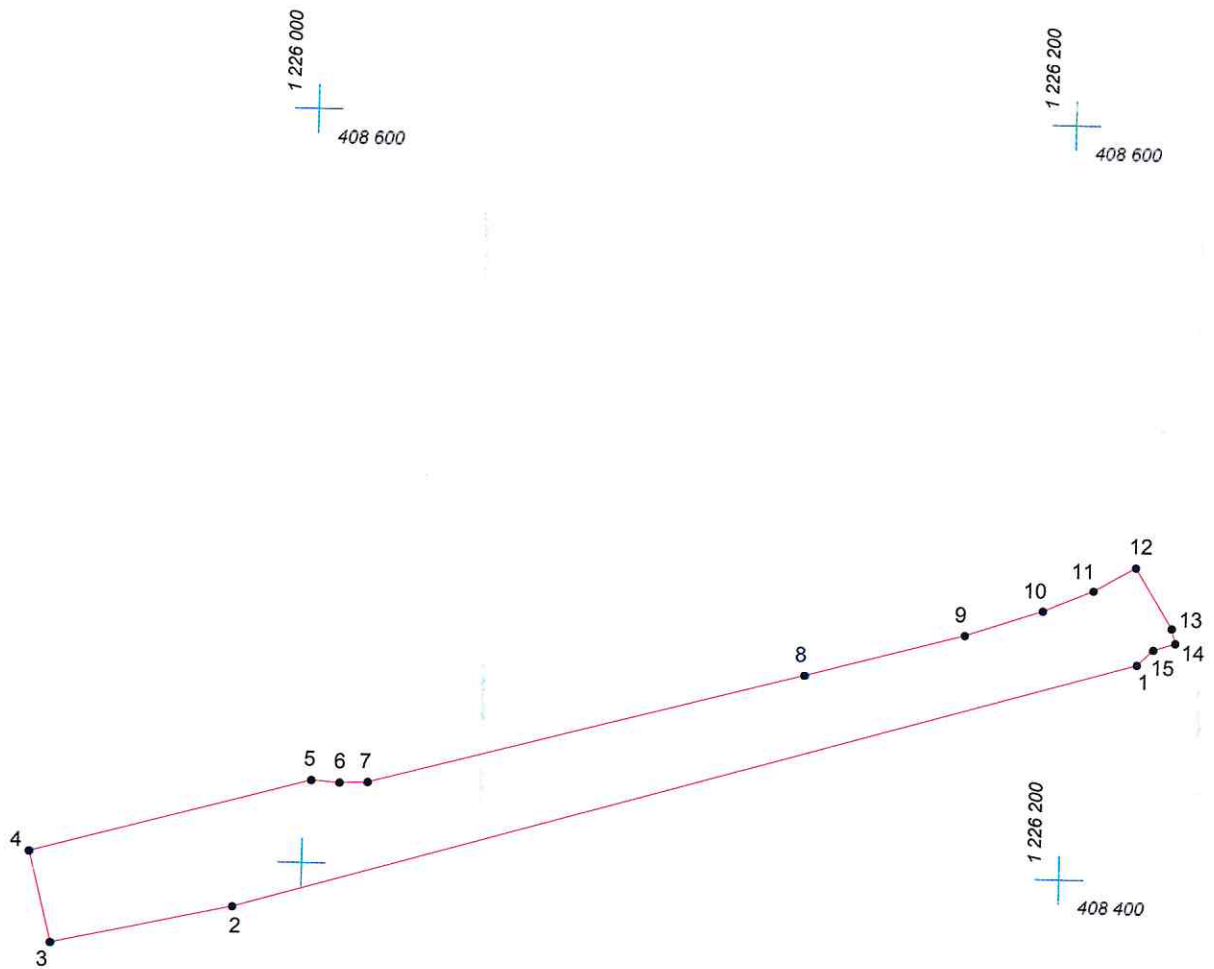

Масштаб 1:2000

Условные обозначения:

-  граница прилегающей территории
-  точка поворота границы и ее номер