


КАРТА (ПЛАН) ГРАНИЦ

Объект: Прилегающая территория №21 в микрорайоне №191

Адрес (местоположение): Чебоксарский городской округ, дер. Чандрово, ул. Чандровская, дом 119

Площадь участка: 0,021 га (210.12 кв.м.)

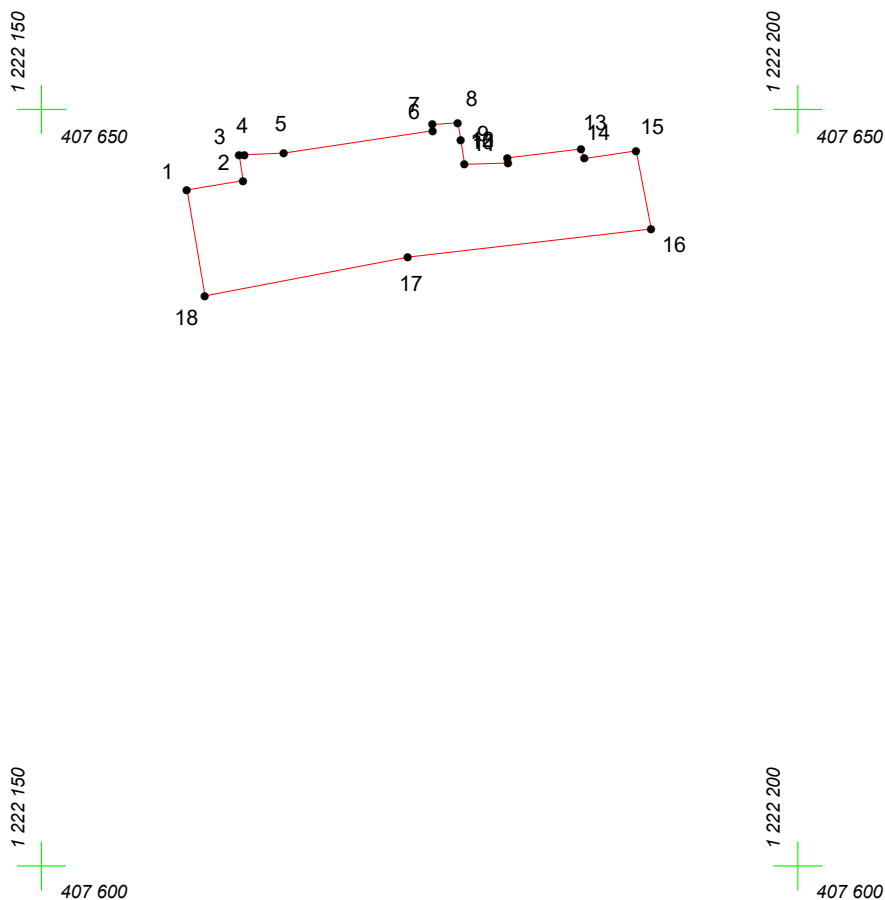

Масштаб 1:500

Условные обозначения:

-  граница прилегающей территории
-  точка поворота границы и ее номер