


# КАРТА (ПЛАН) ГРАНИЦ

Объект: Прилегающая территория №40 в микрорайоне №186

Адрес (местоположение): Чебоксарский городской округ, дер.Чандрово, ул. Чандровская, дом 33

Площадь участка: 0,0468 га (468.43 кв.м.)

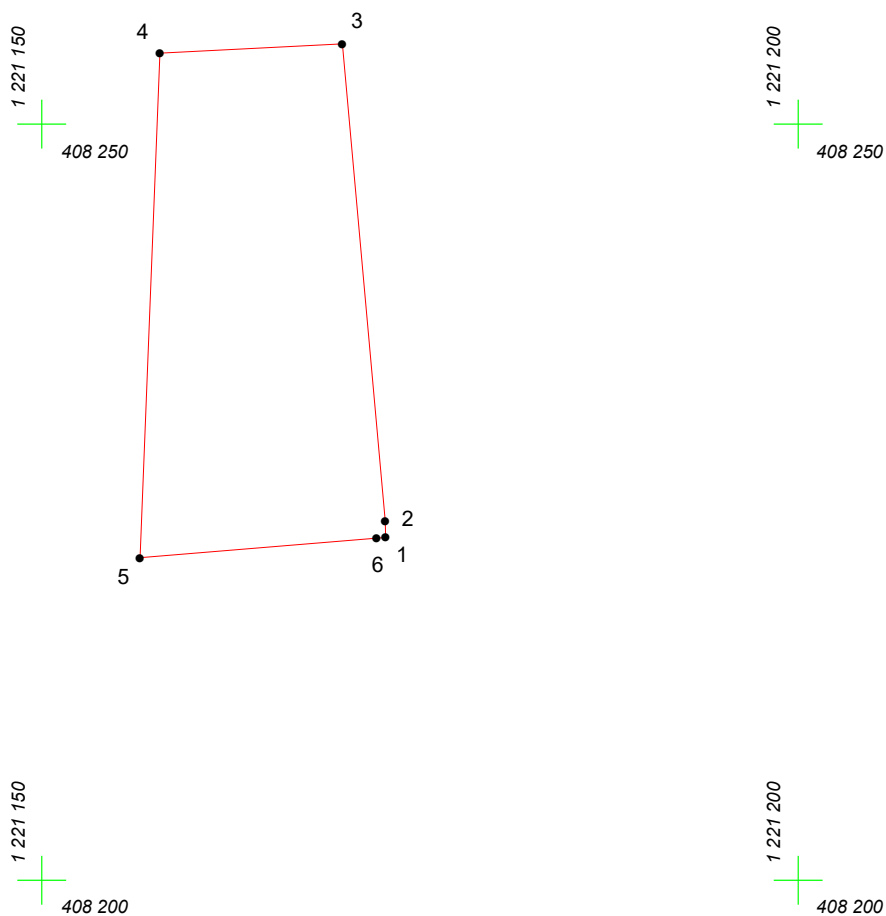

Масштаб 1:500

## Условные обозначения:

-  граница прилегающей территории
-  точка поворота границы и ее номер