


КАРТА (ПЛАН) ГРАНИЦ

Объект: Прилегающая территория №13 в микрорайоне №192

Адрес (местоположение): Чебоксарский городской округ, дер. Чандрово, пер. Фермский, дом 9а

Площадь участка: 0.0229 га (228.6 кв.м.)

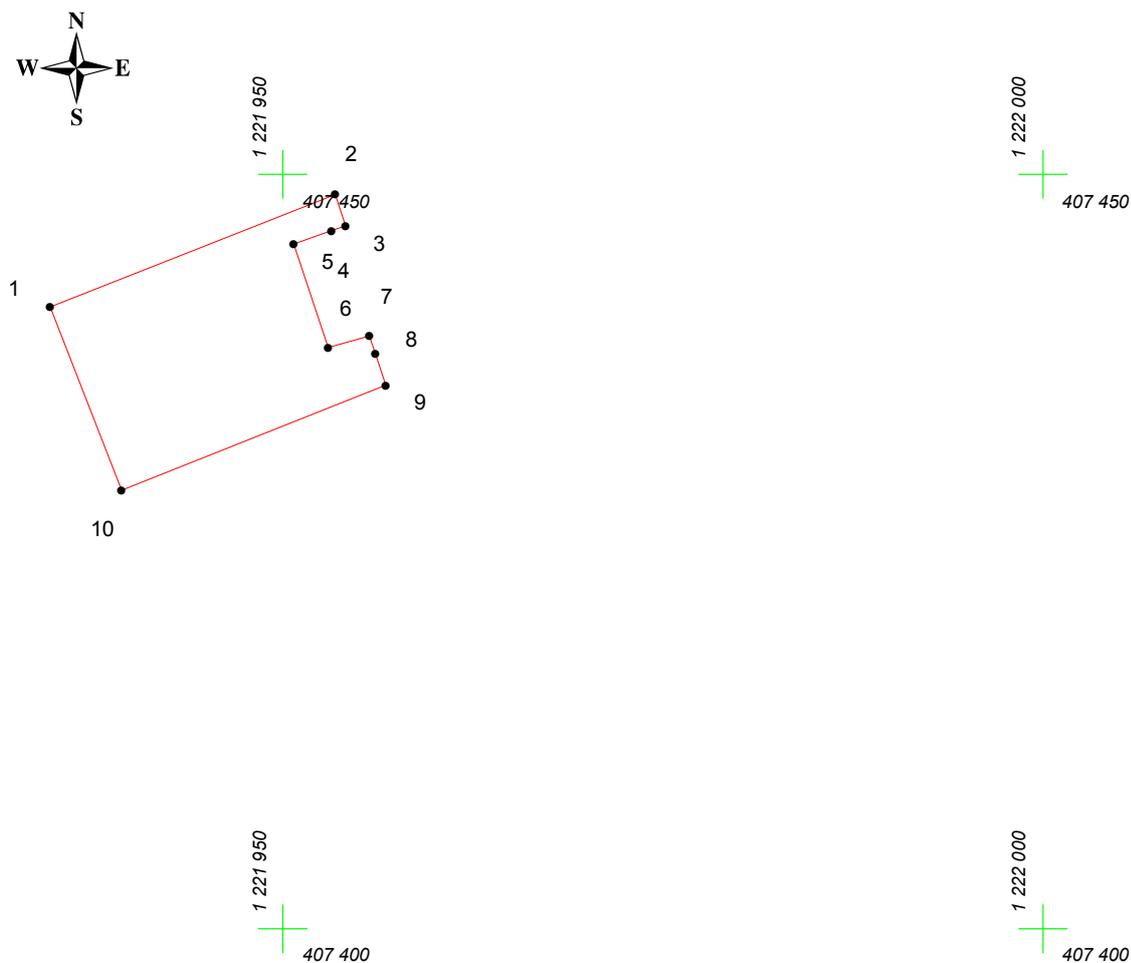

Масштаб 1:500

Условные обозначения:

-  граница прилегающей территории
-  точка поворота границы и ее номер