
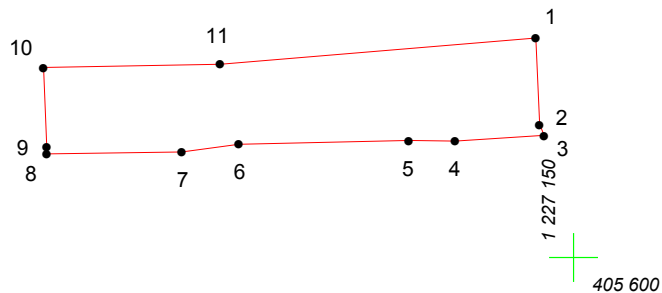
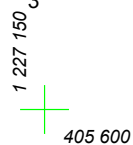
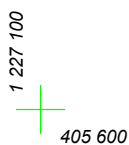
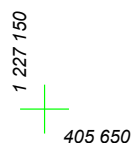


КАРТА (ПЛАН) ГРАНИЦ

Объект: Прилегающая территория №4 в микрорайоне №178

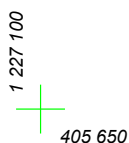

Адрес (местоположение): г. Чебоксары, ул. Тенистая, дом 26

Площадь участка: 0.0192 га (191.67 кв.м.)



Масштаб 1:500

Условные обозначения:

-  граница прилегающей территории
-  точка поворота границы и ее номер