


# КАРТА (ПЛАН) ГРАНИЦ

Объект: Прилегающая территория №7 в микрорайоне №202

Адрес (местоположение): Чебоксарский городской округ, дер. Чандрово, ул. Майская, дом 43

Площадь участка: 0,0551 га (550.98 кв.м.)

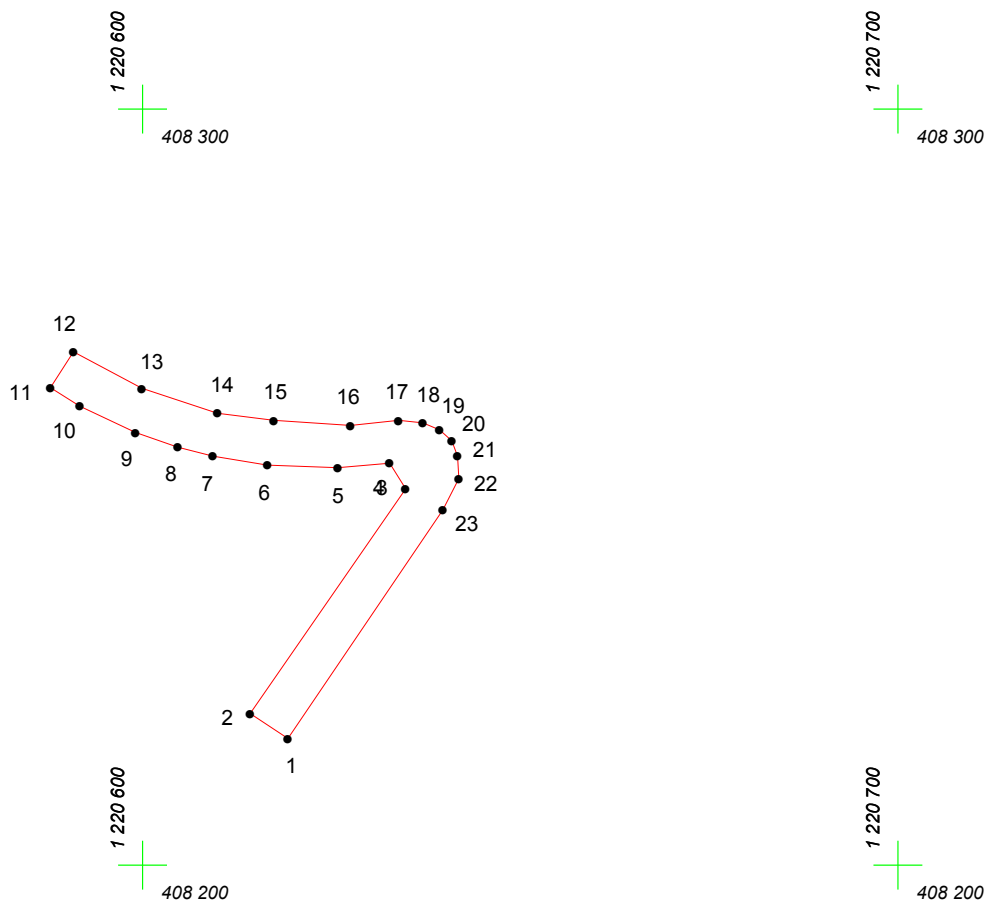

Масштаб 1:1000

## Условные обозначения:

-  граница прилегающей территории
-  точка поворота границы и ее номер