
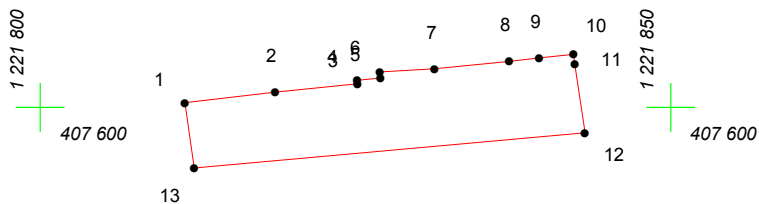
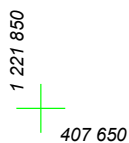


# КАРТА (ПЛАН) ГРАНИЦ

Объект: Прилегающая территория №31 в микрорайоне №189

Адрес (местоположение): Чебоксарский городской округ, дер.Чандрово, ул. Чандровская, дом 95

Площадь участка: 0.0181 га (180.85 кв.м.)

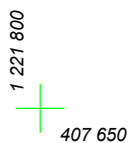

Масштаб 1:500

## Условные обозначения:

-  граница прилегающей территории
-  точка поворота границы и ее номер