
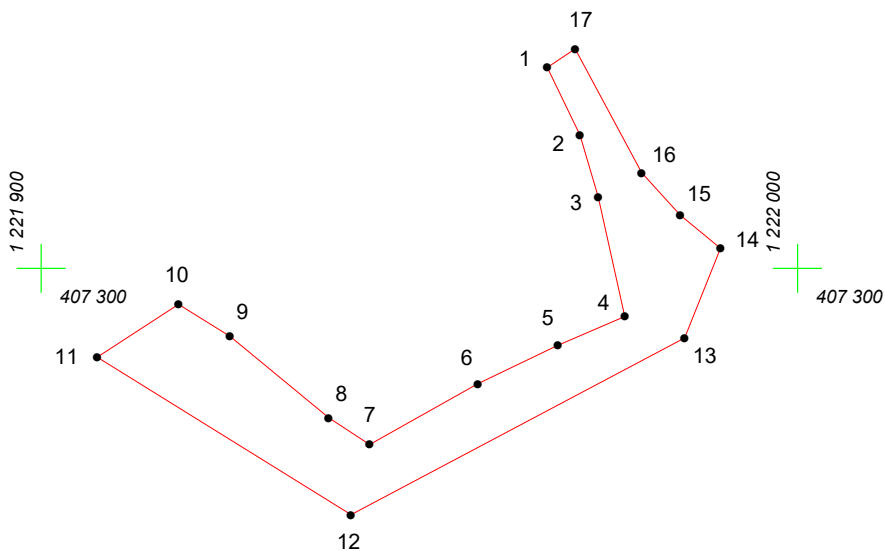
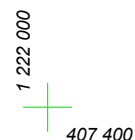


КАРТА (ПЛАН) ГРАНИЦ

Объект: Прилегающая территория №18 в микрорайоне №190

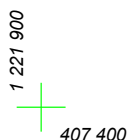

Адрес (местоположение): Чебоксарский городской округ, дер. Чандрово, пер. Фермский, дом 14

Площадь участка: 0,0985 га (985.26 кв.м.)



Масштаб 1:1000

Условные обозначения:

-  граница прилегающей территории
-  точка поворота границы и ее номер