


# КАРТА (ПЛАН) ГРАНИЦ

Объект: Прилегающая территория №3 в микрорайоне №202

Адрес (местоположение): Чебоксарский городской округ, дер. Чандрово, ул. Весенняя, дом 42

Площадь участка: 0,0156 га (156.38 кв.м.)

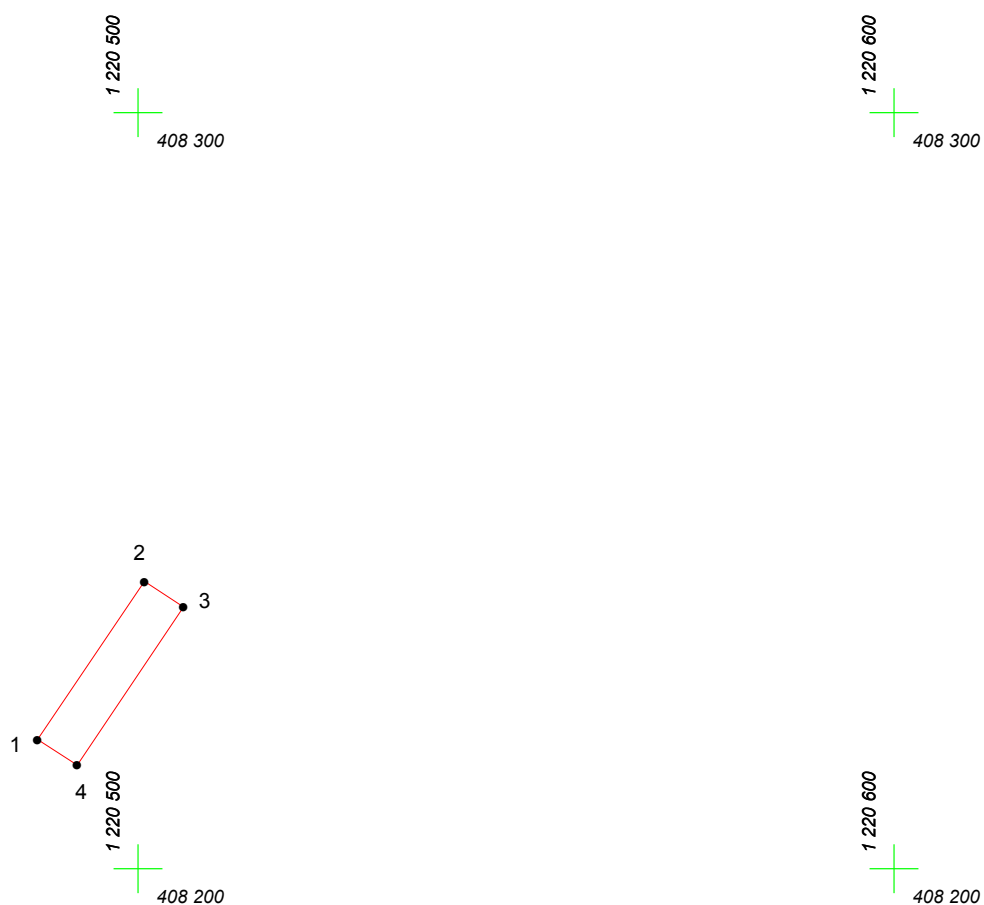

Масштаб 1:1000

## Условные обозначения:

-  граница прилегающей территории
-  точка поворота границы и ее номер