
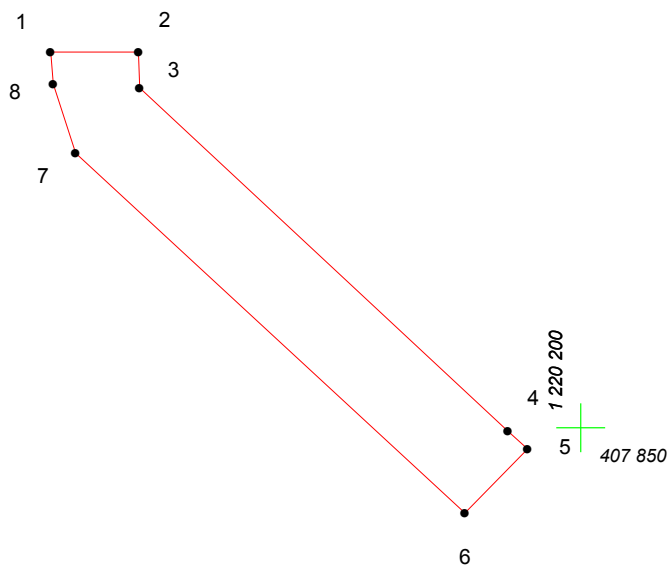
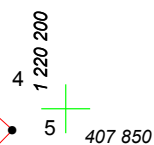
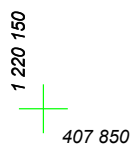
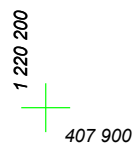


КАРТА (ПЛАН) ГРАНИЦ

Объект: Прилегающая территория №18 в микрорайоне №205

Адрес (местоположение): Чебоксарский городской округ, дер. Чандрово, ул. Спортивная

Площадь участка: 0,0235 га (235.23 кв.м.)

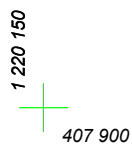

Масштаб 1:500

Условные обозначения:

-  граница прилегающей территории
-  точка поворота границы и ее номер