


# КАРТА (ПЛАН) ГРАНИЦ

Объект: Прилегающая территория №14 в микрорайоне №187

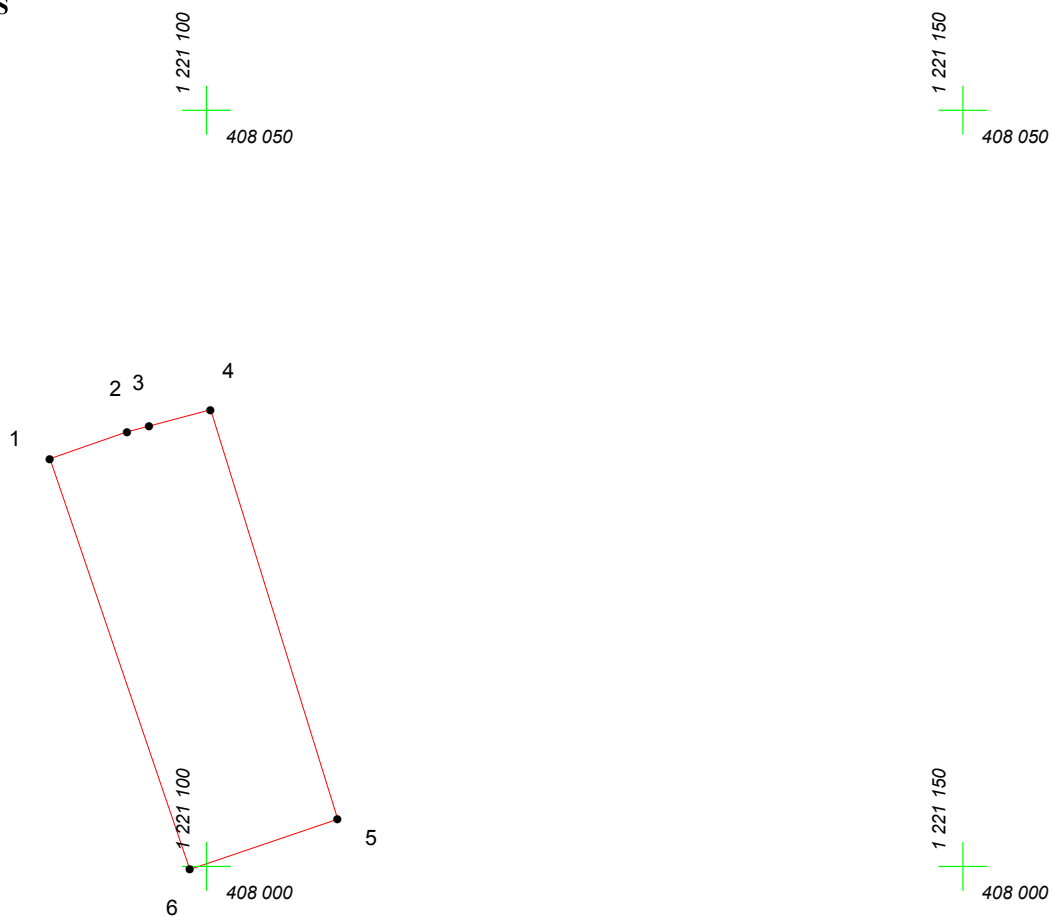

Адрес (местоположение): Чебоксарский городской округ, дер.Чандрово

Площадь участка: 0.0307 га (306.72 кв.м.)



Масштаб 1:500

## Условные обозначения:

-  граница прилегающей территории
-  точка поворота границы и ее номер