


КАРТА (ПЛАН) ГРАНИЦ

Объект: Прилегающая территория №11 в микрорайоне №201
Адрес (местоположение): Чебоксарский городской округ, дер. Чандрово, ул. Весенняя, дом 41
Площадь участка: 0,017 га (170.29 кв.м.)

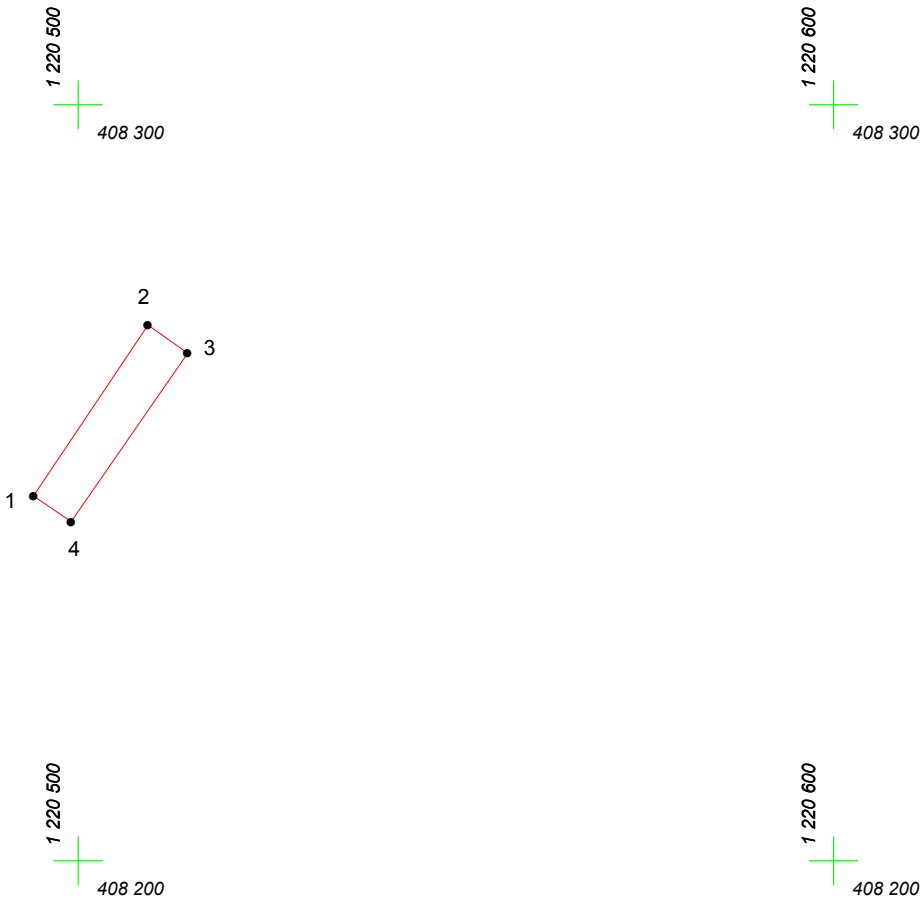

Масштаб 1:1000

Условные обозначения:

- граница прилегающей территории
- 1 точка поворота границы и ее номер