


КАРТА (ПЛАН) ГРАНИЦ

Объект: Прилегающая территория №14 в микрорайоне №305
Адрес (местоположение): г. Чебоксары, п. Сосновка, ул. Юности, дом 25
Площадь участка: 0,0346 га (346.22 кв.м.)

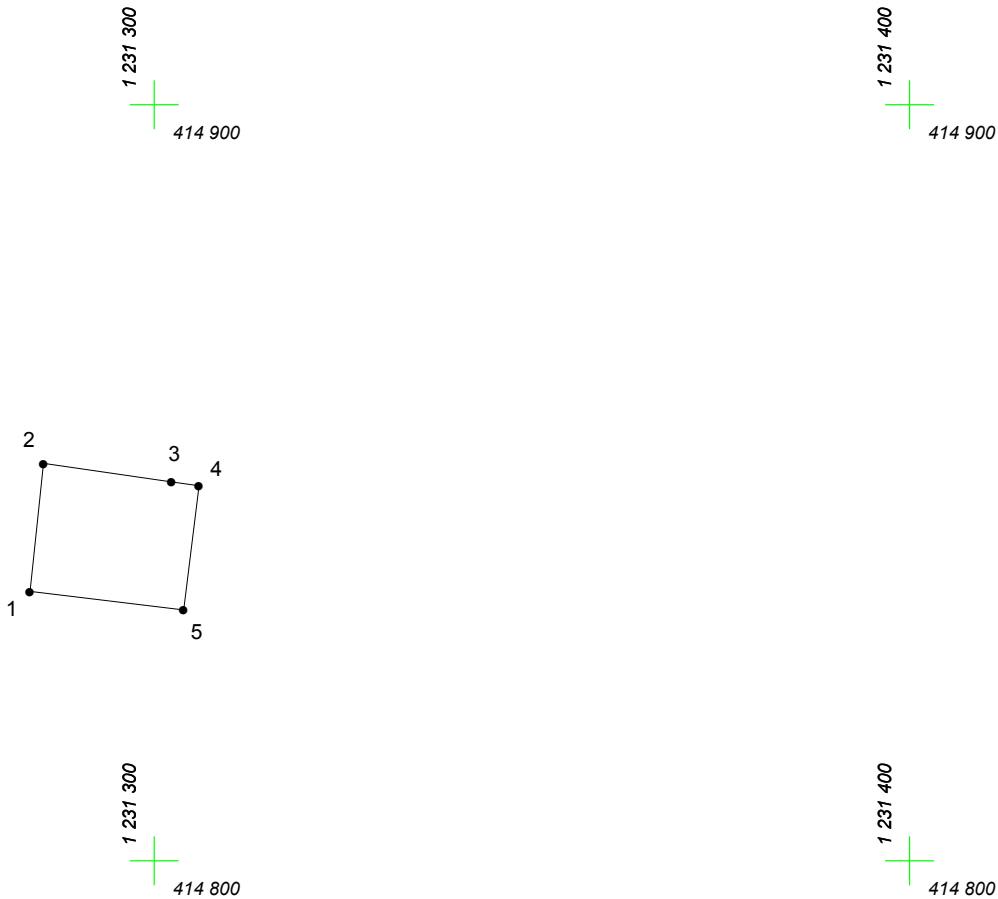

Масштаб 1:1000

Условные обозначения:

- граница прилегающей территории
- 1 точка поворота границы и ее номер