


# КАРТА (ПЛАН) ГРАНИЦ

Объект: Прилегающая территория №1 в микрорайоне №313

Адрес (местоположение): Чувашская Республика - Чувашия, г Чебоксары, п Октябрьский

Площадь участка: 0.0605 га (604.51 кв.м.)

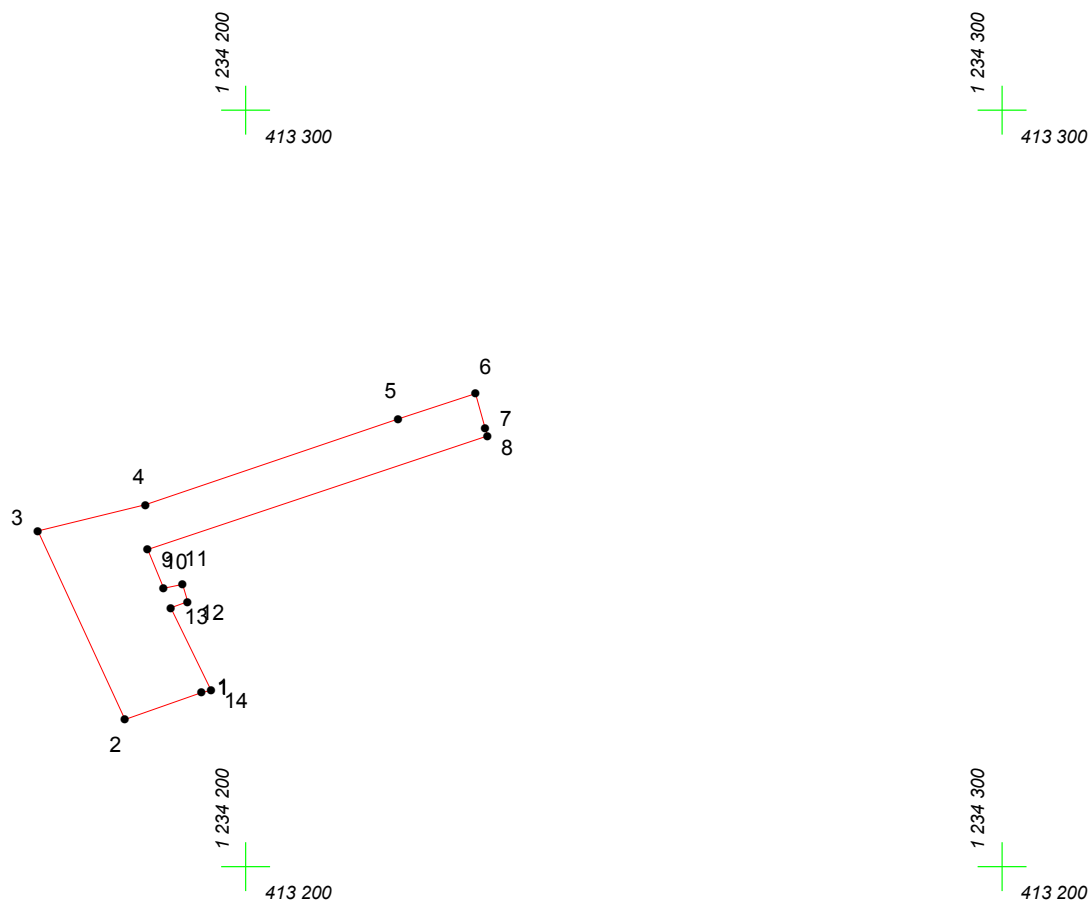

Масштаб 1:1000

## Условные обозначения:

-  граница прилегающей территории
-  точка поворота границы и ее номер