

КАРТА (ПЛАН) ГРАНИЦ

Объект: Прилегающая территория №7 в микрорайоне №281


Адрес (местоположение): г. Чебоксары, п. Сосновка, ул. Новая, дом 26

Площадь участка: 0.0583 га (582.57 кв.м.)



1 229 600
414 750

1 229 650
414 750

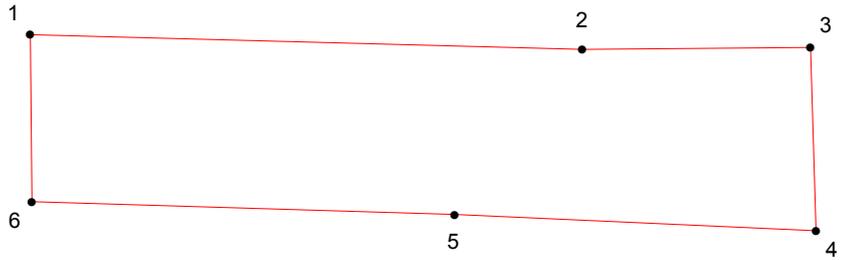

1 229 600
414 700

1 229 650
414 700

Масштаб 1:500

Условные обозначения:

-  граница прилегающей территории
-  точка поворота границы и ее номер