
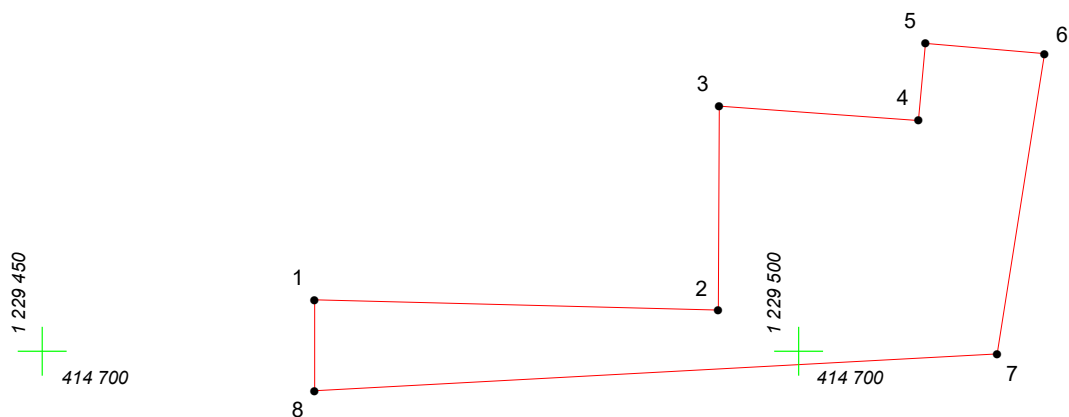
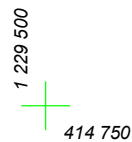


КАРТА (ПЛАН) ГРАНИЦ

Объект: Прилегающая территория №7 в микрорайоне №276

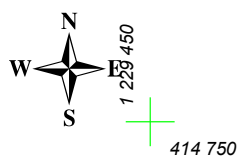

Адрес (местоположение): г. Чебоксары, п. Сосновка

Площадь участка: 0,0487 га (487 кв.м.)



Масштаб 1:500

Условные обозначения:

-  граница прилегающей территории
-  точка поворота границы и ее номер