
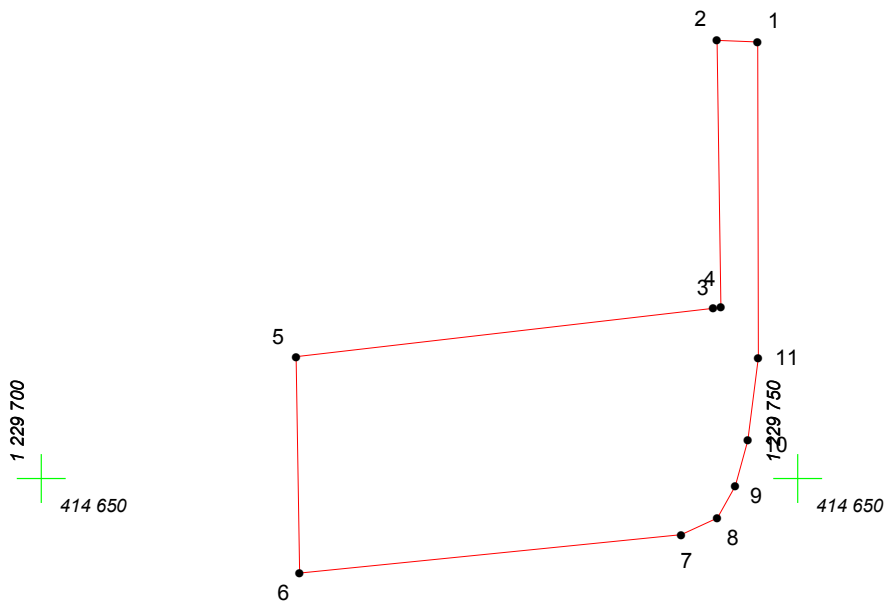
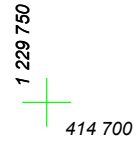


# КАРТА (ПЛАН) ГРАНИЦ

Объект: Прилегающая территория №12 в микрорайоне №281

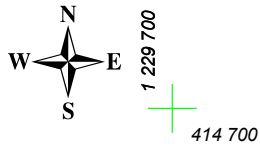

Адрес (местоположение): г. Чебоксары, п. Сосновка, ул. Новая

Площадь участка: 0.0475 га (475.28 кв.м.)



Масштаб 1:500

## Условные обозначения:

-  граница прилегающей территории
-  точка поворота границы и ее номер