
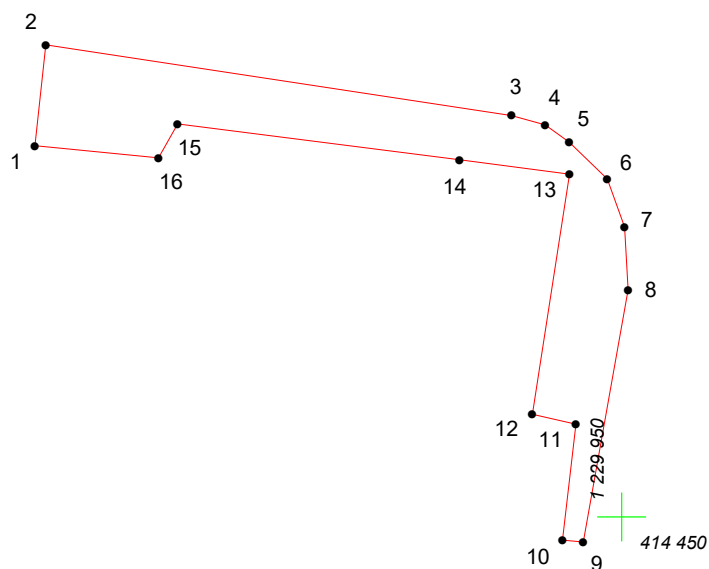
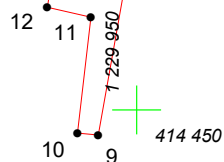
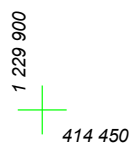


# КАРТА (ПЛАН) ГРАНИЦ

Объект: Прилегающая территория №2 в микрорайоне №290

Адрес (местоположение): г. Чебоксары, п. Сосновка, ул. Хвойная, дом 7

Площадь участка: 0,0237 га (237.17 кв.м.)

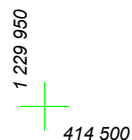

Масштаб 1:500

## Условные обозначения:

-  граница прилегающей территории
-  точка поворота границы и ее номер