


# КАРТА (ПЛАН) ГРАНИЦ

Объект: Прилегающая территория №3 в микрорайоне №247

Адрес (местоположение): г. Чебоксары, ул. Родниковая

Площадь участка: 0,0047 га (46.68 кв.м.)

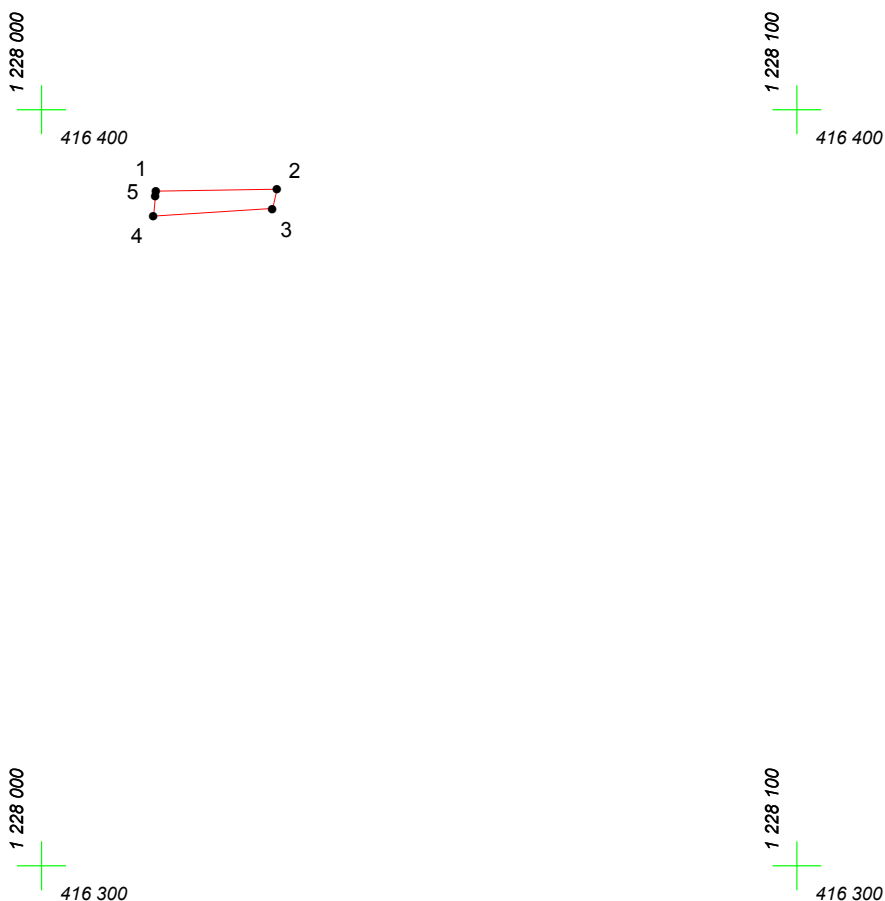

Масштаб 1:1000

## Условные обозначения:

-  граница прилегающей территории
-  точка поворота границы и ее номер